


9_D: Sistemazione e ampliamento polo sportivo ubicato tra via Zannotti, v.le Due Giugno e v.le S. Bernardino con realizzazione di campo polifunzionale e parcheggio interrato

approfondimenti progettuali

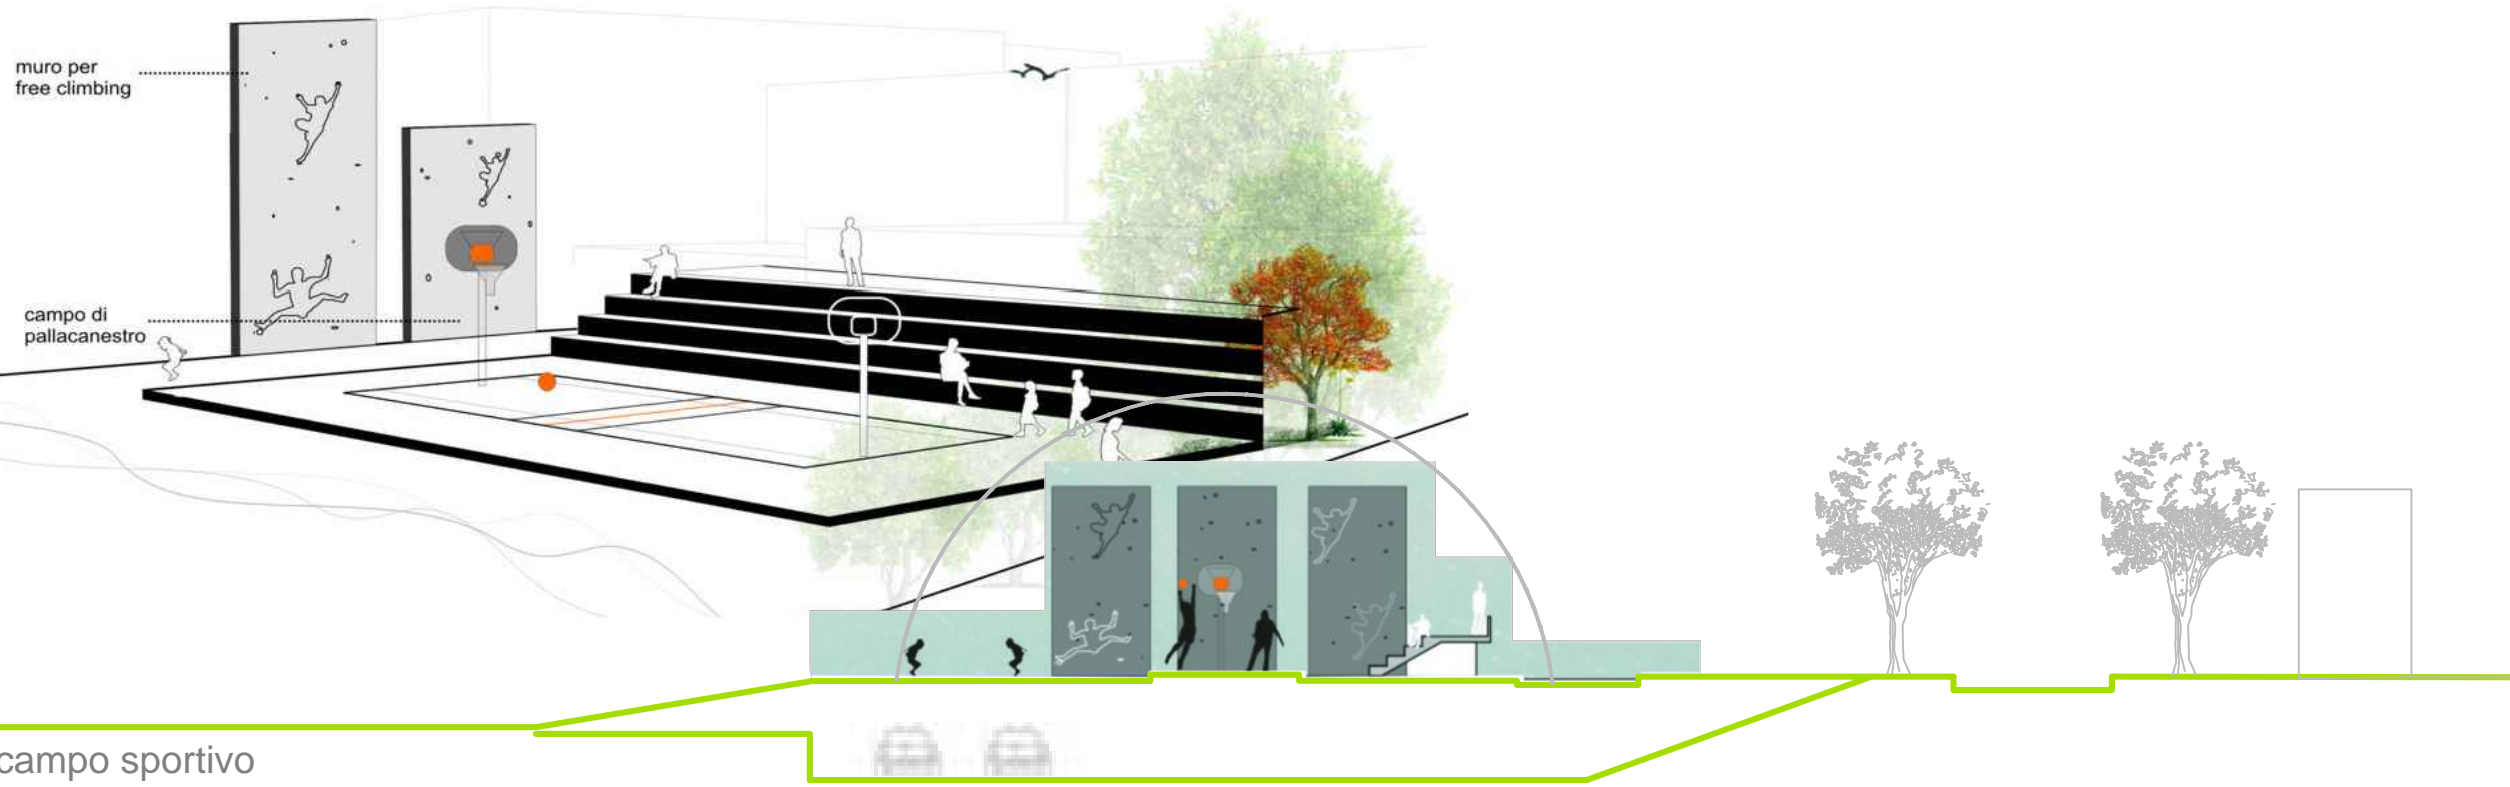

sezione campo sportivo con area a parcheggio nel piano seminterrato

