


10_C: Sistemazione di viale e piazza San Bernardino

planimetria di intervento, approfondimenti progettuali



stato di fatto

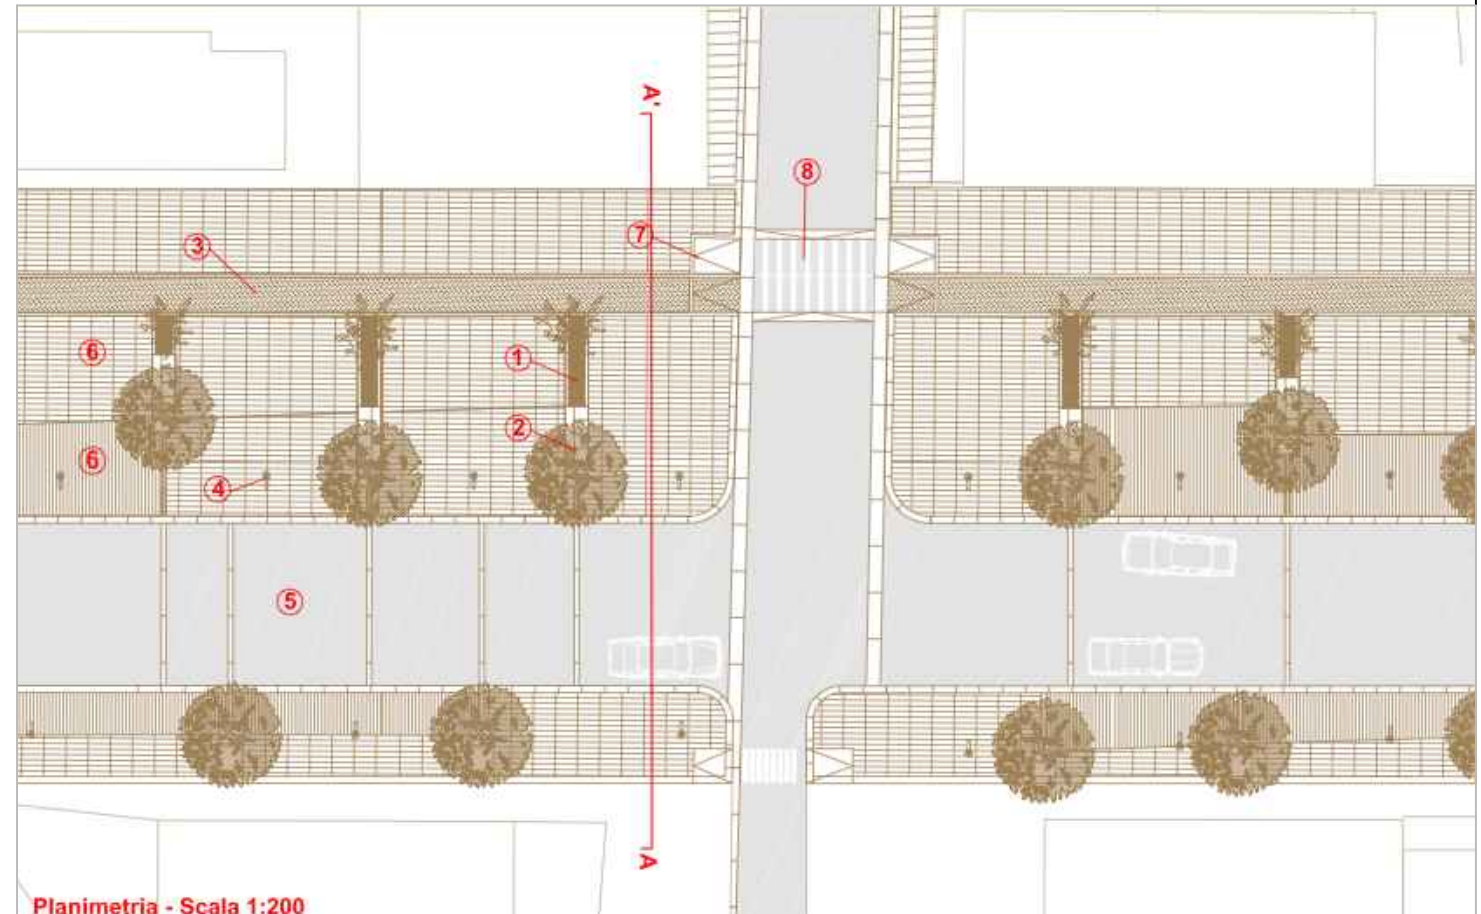

Planimetria - Scala 1:200

- ① fioriere
- ② panchine
- ③ pista ciclabile
- ④ palo di illuminazione
- ⑤ sede stradale
- ⑥ marciapiedi
- ⑦ rampe per disabili
- ⑧ dissuasori di velocità

particolare della sistemazione di via San Berardino

