Regione Puglia

Comune di Cavallino — Comune di Lizzanello

AMBITO TERRITORIALE DEI COMUNI
di CAVALLINO e LIZZANELLO
(PROVINCIA DI LECCE)

PROGRAMMA INTEGRATO DI RIGENERAZIONE URBANA

(L.R. 29 LUGLIO 2008 N.21)

- P.O. FESR - ASSE 7 LINEA 7.2 AZIONE 7.2.1

INTERVENTO 2

Completamento di un'area di verde pubblico attrezzato (gia finanziato con i PIRP) con sistemazione dell'area antistante il campo sportivo

Comune di Lizzanello

PROGETTO ESECUTIVO

PROGETTO ARCHITETTONICO

Tav. A_2 - Planimetria Generale Parco
PIANTA - SEZIONI scala 1:200

ENTE CAPOFILA:
COMUNE DI CAVALLINO

DATA:
MAGGIO 2011

PROGETTISTI:
U.T.C. COMUNE DI CAVALLINO
U.T.C. COMUNE DI LIZZANELLO

LEGENDA

- Lastre in Pietra di Soleto, Apricena o similare martellinate
- Marciapiede in pietrini di cemento
- Pavimento in cubetti di porfido
- Bordure e cordoli in Pietra di Surbo, Apricena o similare
- Pietrischetto
- Pavimentazione in cocciopesto
- Terreno vegetale
- Corteccia
- Muretto in tufo carparino h = 45 cm
- (P) Parcheggio auto

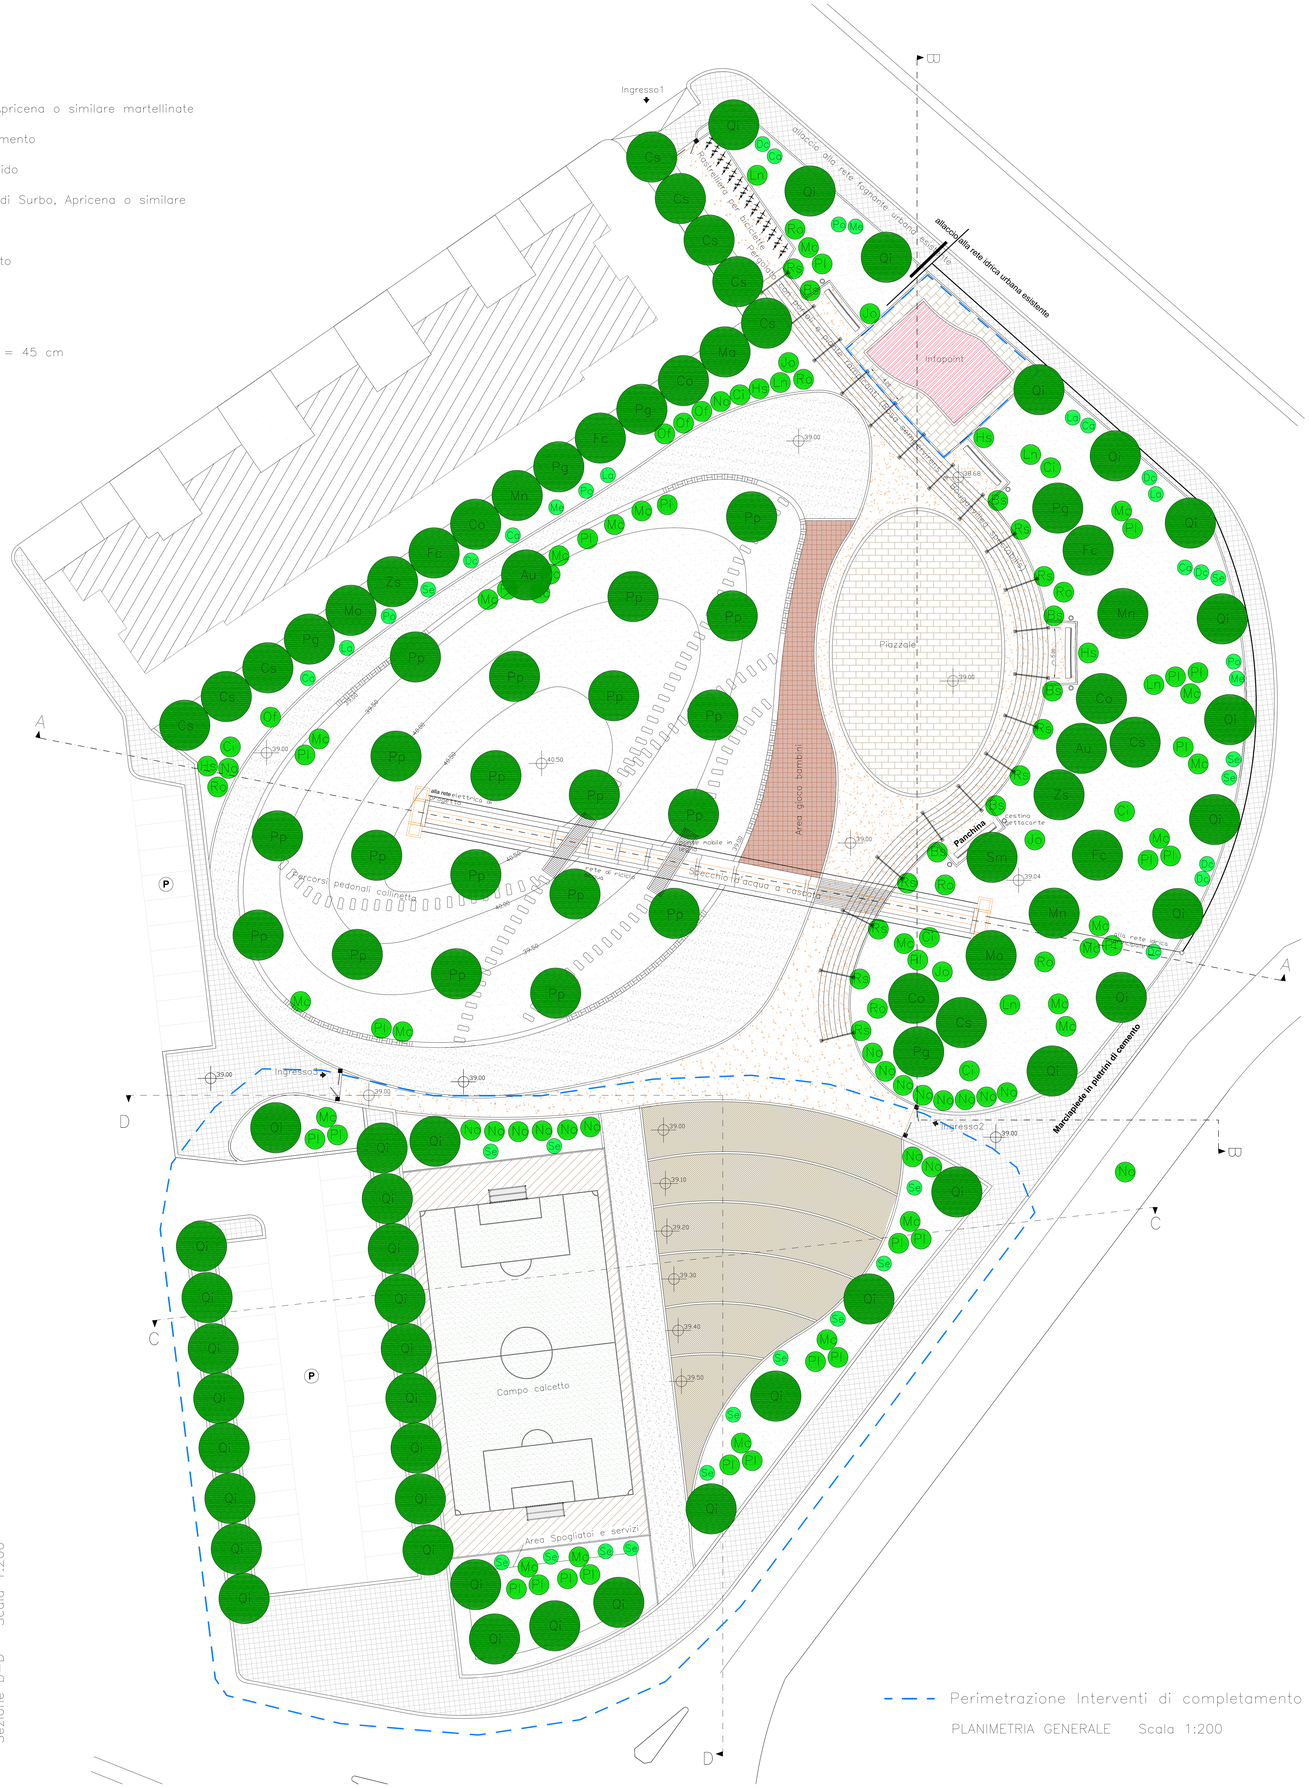

ELENCO DELLE ESSENZE ARBOREE ED ARBUSTIVE

Strato arboreo

- Au — Arbutus unedo (corbezzolo)
- Ca — Ceratonia siliqua (carrubo)
- Co — Cydonia oblonga (melacotogno)
- Fc — Ficus carica (fico)
- Ma — Morus alba (gelso bianco)
- Mn — Morus nigra (gelso nero)
- Pg — Punica granatum (melograno)
- Pp — Pinus pinea (pino domestico)
- Qi — Quercus ilex (leccio)
- Sm — Schinus molle (falso pepe)
- Zs — Zizyphus sativus (giuggiolo)

Strato arbustivo

- Bo — Bouganvillea spectabilis (buganvillea)
- Cf — Calicotome infesta (ginestra spinosa)
- Hs — Hybiscus syriacus (ibisco)
- Ja — Jasminum officinale (gelsomino)
- La — Laurus nobilis (alloro)
- Mc — Myrtus communis (mirto)
- Ne — Nerium oleander (oleandro)
- Op — Opuntia ficus-indica (fico d'india)
- Pl — Pistacia lentiscus (lentisco)
- Rs — Rosa sempervirens (rosa di S. Giovanni)
- Ro — Rosmarinus officinalis (rosmarino)

Strato tappezzante

- Cr — Carpobrotus edulis
- Dc — Delosperma cooperi
- Lm — Lampranthus
- Mb — Mesembriantema
- Pl — Portulaca oleracea
- Se — Sedum

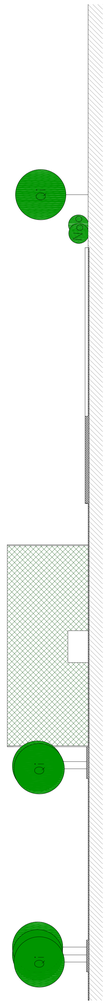

Sezione C–C Scala 1:200

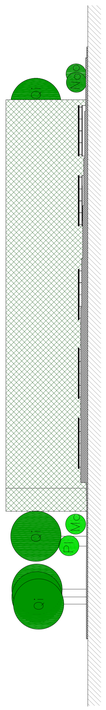

Sezione D–D Scala 1:200

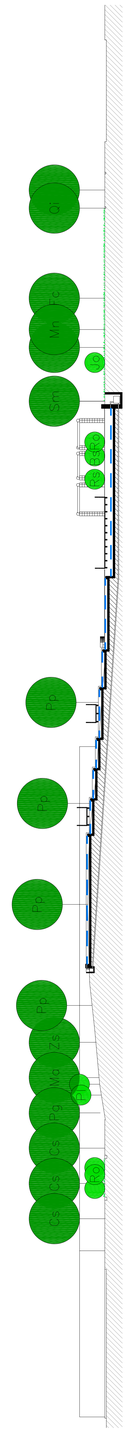

Sezione A–A Scala 1:200

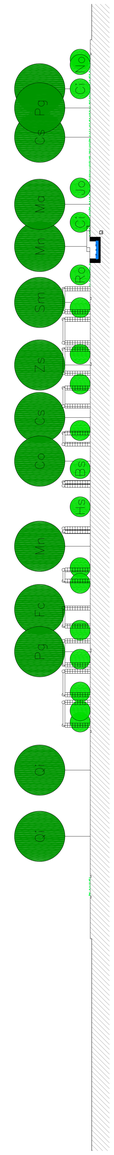

Sezione B–B Scala 1:200

Perimetrazione Interventi di completamento

PLANIMETRIA GENERALE Scala 1:200