UNIONE DEI COMUNI

"TERRA DI LEUCA BIS"

MIGGIANO-MONTESANO-RUFFANO-SPECCHIA

P.O. FESR Puglia 2007-2013 - ASSE VI - Azione 7.2.1

D.G.R. n. 743 del 19-04-2011-B.U.R.P. n. 81 del 22-04-2011

PROGETTO di RIGENERAZIONE TERRITORIALE 'TERRA DI LEUCA BIS'

BORGHI IN PADULA

PROGETTO DEFINITIVO

(ex comma 9, ART. 93 D.Lgs 163/2006)

TAV 3.3

AMBITO 11-RUFFANO *"Porta Mare-Porta Terra"*

INTERVENTO

Piante - Prospetti - Sezioni

TECNICI:

RESPONSABILE UFFICIO TECNICO COMUNE DI MIGGIANO — Ing. Antonio Cavallo

RESPONSABILE UFFICIO TECNICO COMUNE DI MONTESANO SALENTINO — Arch. Antonello Rizzo

RESPONSABILE UFFICIO TECNICO COMUNE DI RUFFANO — Arch. Marianna Gnoni

RESPONSABILE UFFICIO TECNICO COMUNE DI SPECCHIA — Arch. Antonio Baglivo

COORDINAMENTO TECNICO:

Arch. Augusto Marico

Arch. Gabriela Stiichi

Arch. Serena Petranca

TIMBRI

SCALA: come indicato

INTERVENTI IN PROGETTO

- Rimozione di strati viabili e pedonali: scarifica dell'asfalto di Via Mons. Durso, Via Piccinni, porzione di Via Giangreco, Piazza San Francesco, P.tta Ruffo e parte di Corso M. di Savoia.
- Rimozione di strati viabili e pedonali: scarifica del battuto di cemento su Vico I e II Piccinni, Via Vallati, Via Fam. Ruffo, Via Giangreco e Vico del Popolo;
- Preparazione del sottofondo con cm. 20 di tout-venant, cm.8 di massetto armato con rete elettrosaldata;
- Posizionamento dei basoli secondo lo schema assegnato e adesione degli stessi con malta a q.li 1 di cemento.

1) Via F.lli Vallati - Prima e dopo l'intervento

2) Via Fam. Ruffo - Prima e dopo l'intervento

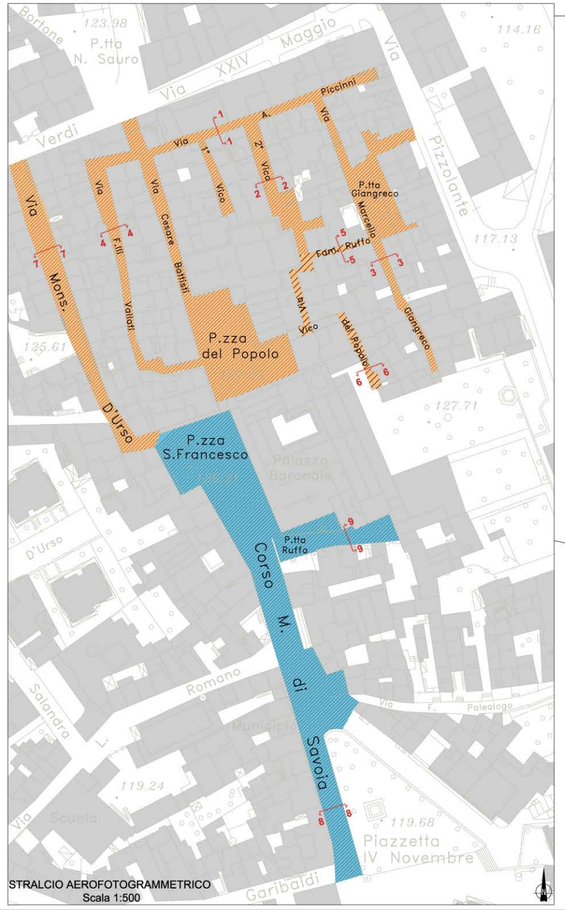

STRALCIO AEROFOTOGRAMMETRICO
Scala 1:500

LEGENDA:

- Percorso con basoli da progetto
- Percorso con basoli esistente
- Strada pedonale
- Strada carrabile

EDIFICI PUBBLICI

1. Studio Medico Associato
2. Banca Unicredit
3. Farmacia Comunale
4. Posta
5. Banca Carime
6. Municipio
7. Farmacia

EDIFICI DI INTERESSE STORICO/RELIGIOSI

1. Chiesa Madonna Addolorata
2. Chiesa Madonna del Carmine
3. Palazzo Licci
4. Castello Brancaccio
5. Chiesa della natività BMV
6. Chiesa del Buon Consiglio
7. Chiesa dell' Annunziata
8. Cappella di Santa Maria di Costantinopoli
9. Cappella di San Giuseppe
10. Porta di Mare
11. Porta di Terra
12. Palazzo Pizzolante

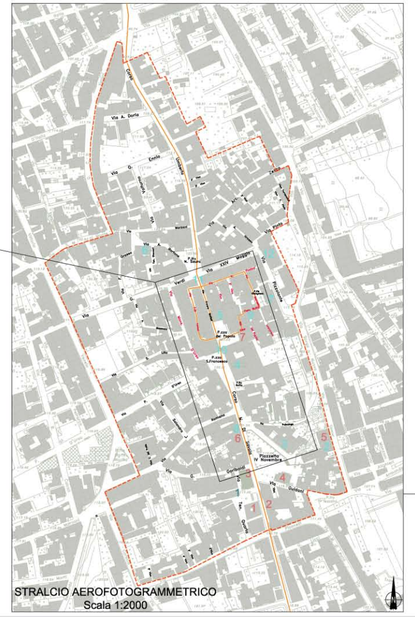

STRALCIO AEROFOTOGRAMMETRICO
Scala 1:2000

LEGENDA:

- Perimetro area di intervento
- Piazza/aree di sosta da progetto
- Percorso ciclo pedonale da progetto
- Edifici pubblici
- Edifici di interesse storico-religiosi

3) Via A. Piccinni - Prima e dopo l'intervento

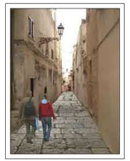

4) Vico I Piccinni - Prima e dopo l'intervento

5) Vico II Piccinni - Prima e dopo l'intervento

6) Via M. Giangreco- Prima e dopo l'intervento

7) Via M. Giangreco (Piazzetta Giangreco)- Prima e dopo l'intervento

8) Vico del Popolo - Prima e dopo l'intervento

9) Via Mons. D'Urso - Prima e dopo l'intervento

SEZIONI SCHEMATICHE INTERVENTO Sc. 1:100

SEZIONE 1-1
Via A. Piccinni - Vico I Piccinni

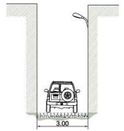

SEZIONE 2-2
Vico II Piccinni

SEZIONE 7-7
Via Mons. D'Urso

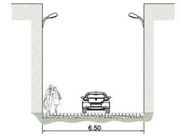

SEZIONE 6-6
Vico del Popolo

SEZIONE 4-4
Via F.lli Vallati

SEZIONE 8-8
Corso M. di Savoia

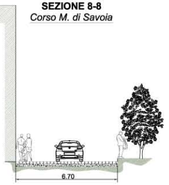

SEZIONE 3-3
Via M. Giangreco

SEZIONE 5-5
Via Fam. Ruffo

SEZIONE 9-9
P.tta Ruffo

10) Corso Margherita di Savoia- Prima e dopo l'intervento

11) Piazzetta Ruffo- Prima e dopo l'intervento

12) Piazza San Francesco- Prima e dopo l'intervento

13) Corso Margherita di Savoia- Prima e dopo l'intervento