

UNIONE DEI COMUNI

"TERRA DI LEUCA BIS"

MIGLIANO-MONTESANO-RUFFANO-SPECCHIA

P.O. FESR Puglia 2007-2013 - ASSE VII - Azione 7.2.1

D.G.R. n. 743 del 19-04-2011 (B.U.R.P. n. 61 del 22-04-2011)

PROGETTO DI
RIGENERAZIONE
TERRITORIALE
"TERRA DI LEUCA BIS"

BORGHI
IN PADULA

PROGETTO DEFINITIVO

IMPORTO: 2.400.000,00 €

TAV 6.3

INTERVENTO

TECNICI:

RESPONSABILE UFFICIO TECNICO
COMUNE DI MIGLIANO
Ing. Antonio Cavallo

RESPONSABILE UFFICIO TECNICO
COMUNE DI MONTESANO GIULIOTTO
Arch. Antonello Rizzo

RESPONSABILE UFFICIO TECNICO
COMUNE DI RUFFANO
Arch. Marianna Groni

RESPONSABILE UFFICIO TECNICO
COMUNE DI SPECCHIA
Arch. Antonio Baglivo

COORDINAMENTO TECNICO:


Arch. Augusto Merico

Arch. Gabriella Silochi

Arch. Serena Petranca

TIMBRI

SCALA: come indicato

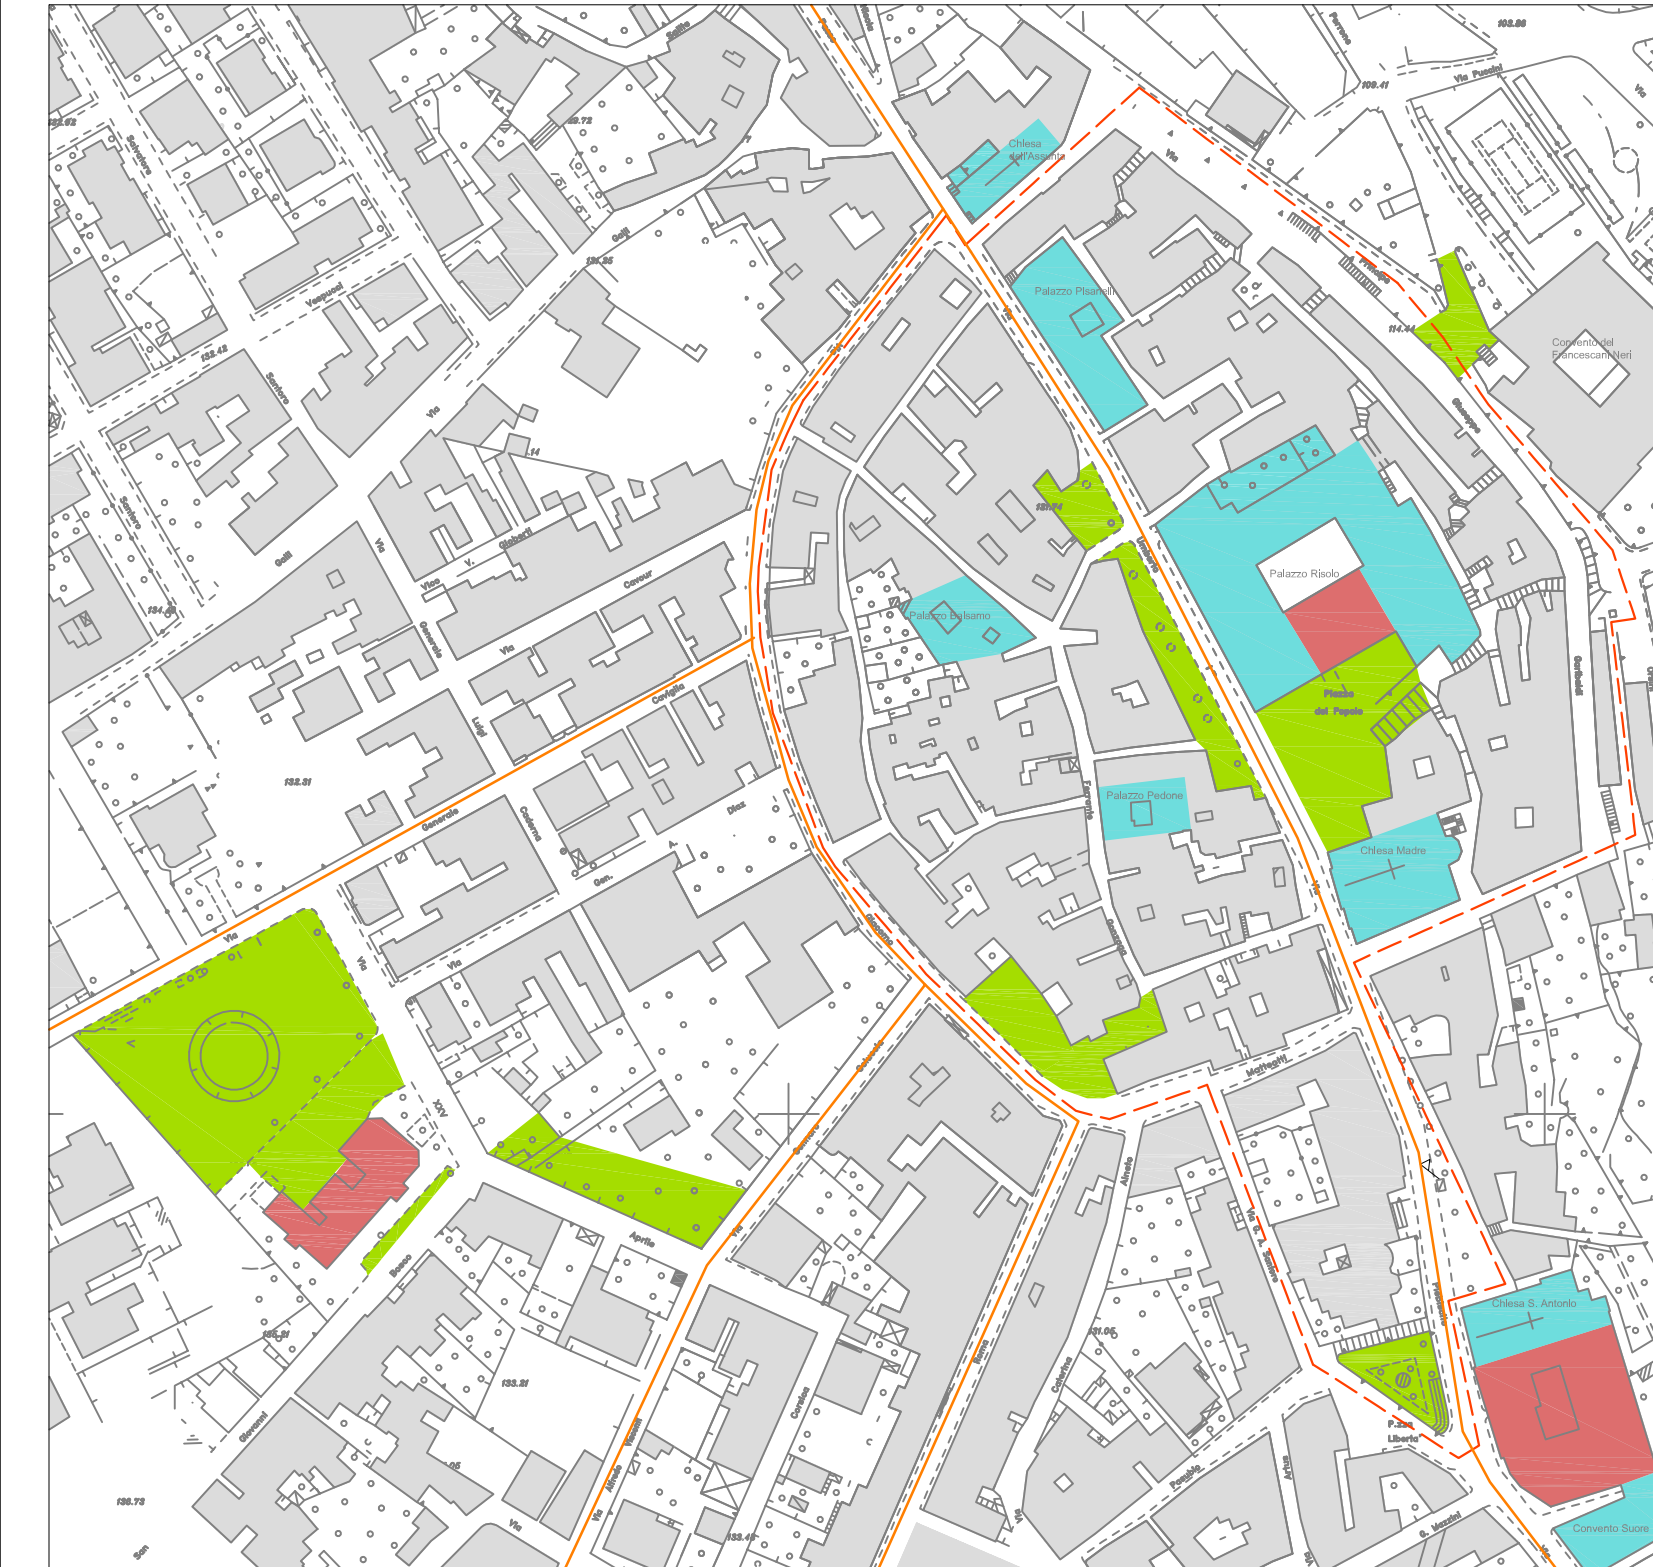

STRALCIO AEROFOTOGRAMMETRICO 1:2000

- PERIMETRO AREA DI INTERVENTO
- PIAZZE/AREE DI SOSTA DA PROGETTO
- PERCORSO CICLO PEDONALE DA PROGETTO
- EDIFICI PUBBLICI
- EDIFICI DI INTERESSE STORICO/RELIGIOSI

- LEGENDA
- PERCORSO CON BASOLI GIÀ ESISTENTE
 - PERCORSO CON BASOLI DA PROGETTO
 - PERCORSO CON ASFALTO/BATTUTO ESISTENTE
 - STRADA PEDONALE
 - STRADA CARRABILE



STRALCIO AEROFOTOGRAMMETRICO 1:500

SEZIONI INTERVENTO 1:100

Sezione 1-1
via G.A. Santoro

Sezione 2-2
via G.A. Santoro ang. via Pasubio

Sezione 3-3
via Plebiscito

Sezione 4-4
via Plebiscito

Sezione 5-5
via P. Orsini

PRIMA E DOPO L'INTERVENTO

VIA PRINCIPE ORSINI

VIA G. A. SANTORO

VIA PLEBISCITO