COMUNE DI TUGLIE

PROVINCIA DI LECCE

REGIONE PUGLIA

- PROGRAMMA INTEGRATO DI RIQUALIFICAZIONE DELLE PERIFERIE (PIRP) -

PROGETTO ESECUTIVO PER I LAVORI DI COSTRUZIONE DEL CENTRO POLIFUNZIONALE IN LOCALITA' "MONTEGRAPPA"

STRALCI VARI

TAV. A01

Scala .....

REDAZIONE PROGETTO ARCHITETTONICO

Arch. Roberto GUARINI

Arch. M. Fiorella PETRUZZI

Ing. Renato TOMA

REDAZIONE PROGETTO STRUTTURALE, IMPIANTISTICO E SICUREZZA DELLA STRUTTURA

Ing. Renato TOMA

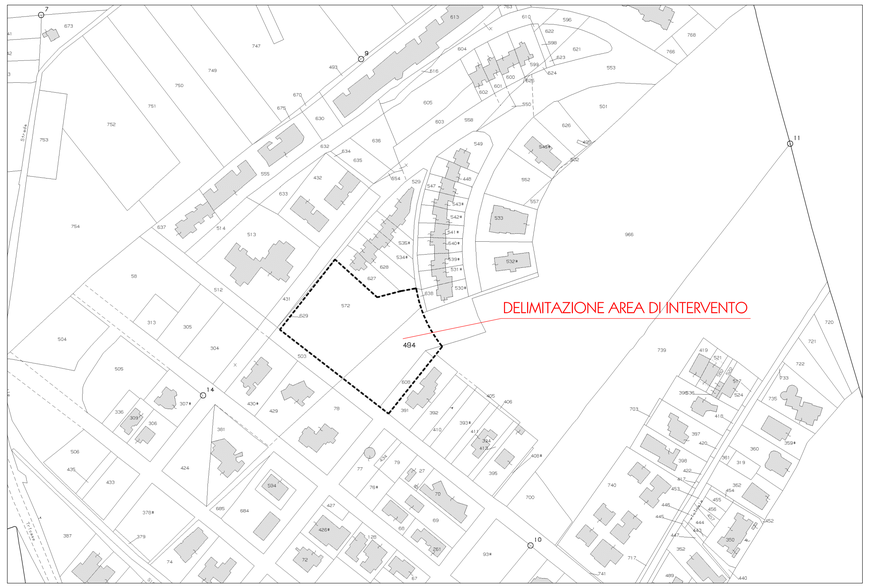

STRALCIO CATASTALE - Foglio 10
scala 1:2000

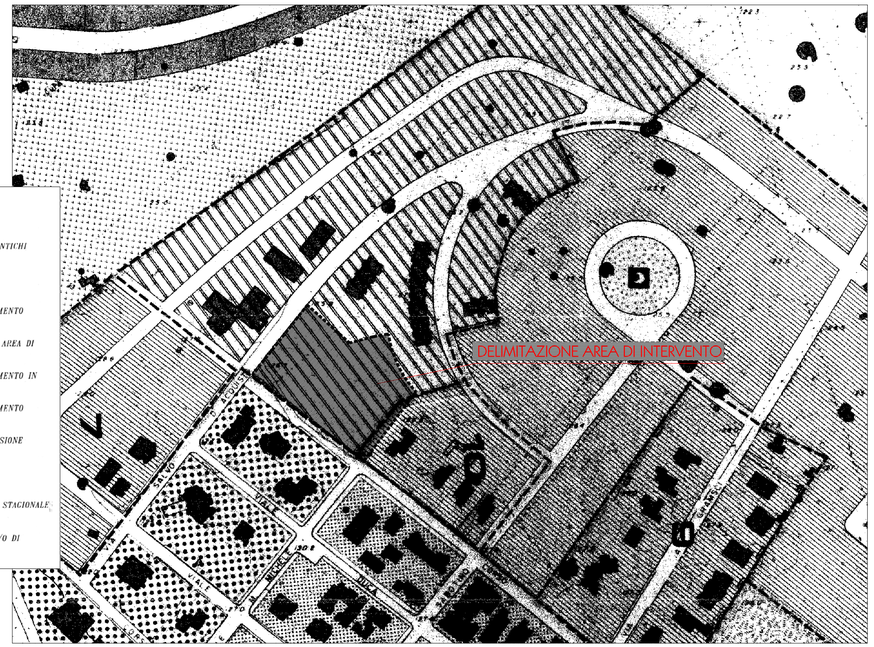

LEGENDA

- ZONA A — RESIDENZIALE DEI NUCLEI ANTICHI
- ZONA B1 — RESIDENZIALE SATURA
- ZONA B2 — RESIDENZIALE DI COMPLETAMENTO
- ZONA B3 — RESIDENZIALE EDIFICATA IN AREA DI QUALIFICAZIONE
- ZONA B4 — RESIDENZIALE DI COMPLETAMENTO IN AREA DI QUALIFICAZIONE
- ZONA C1 — RESIDENZIALE DI COMPLETAMENTO URBANO PERIFERICO
- ZONA C2 — RESIDENZIALE NUOVA ESPANSIONE
- ZONA C3 — RESIDENZIALE TURISTICA
- ZONA C4 — RESIDENZIALE A CARATTERE STAGIONALE
- ZONA D1 — PRODUTTIVA CONSOLIDATA E/O DI COMPLETAMENTO

STRALCIO P.R.G.
scala 1:2000

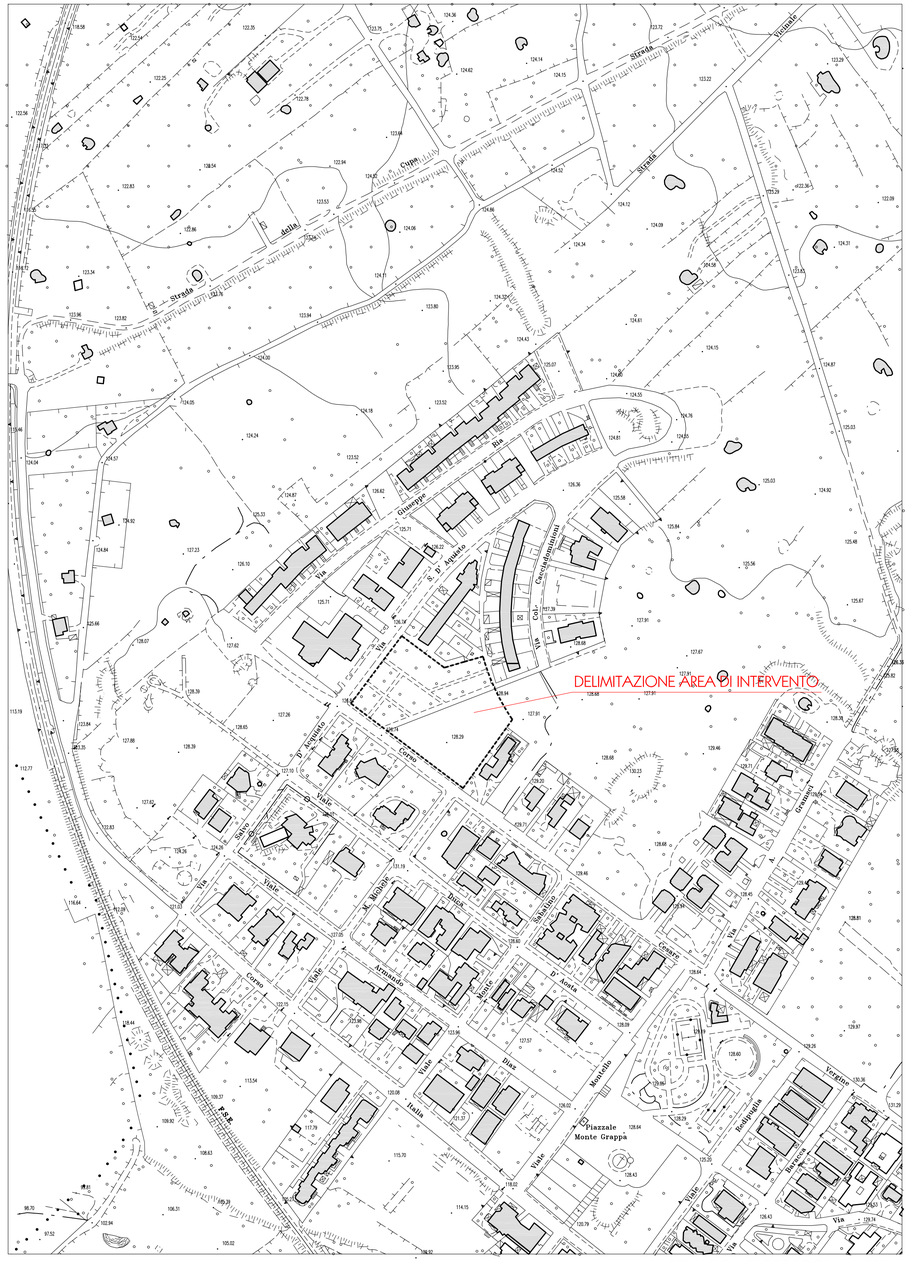

STRALCIO AEROFOTOGRAMMETRIA
scala 1:2000