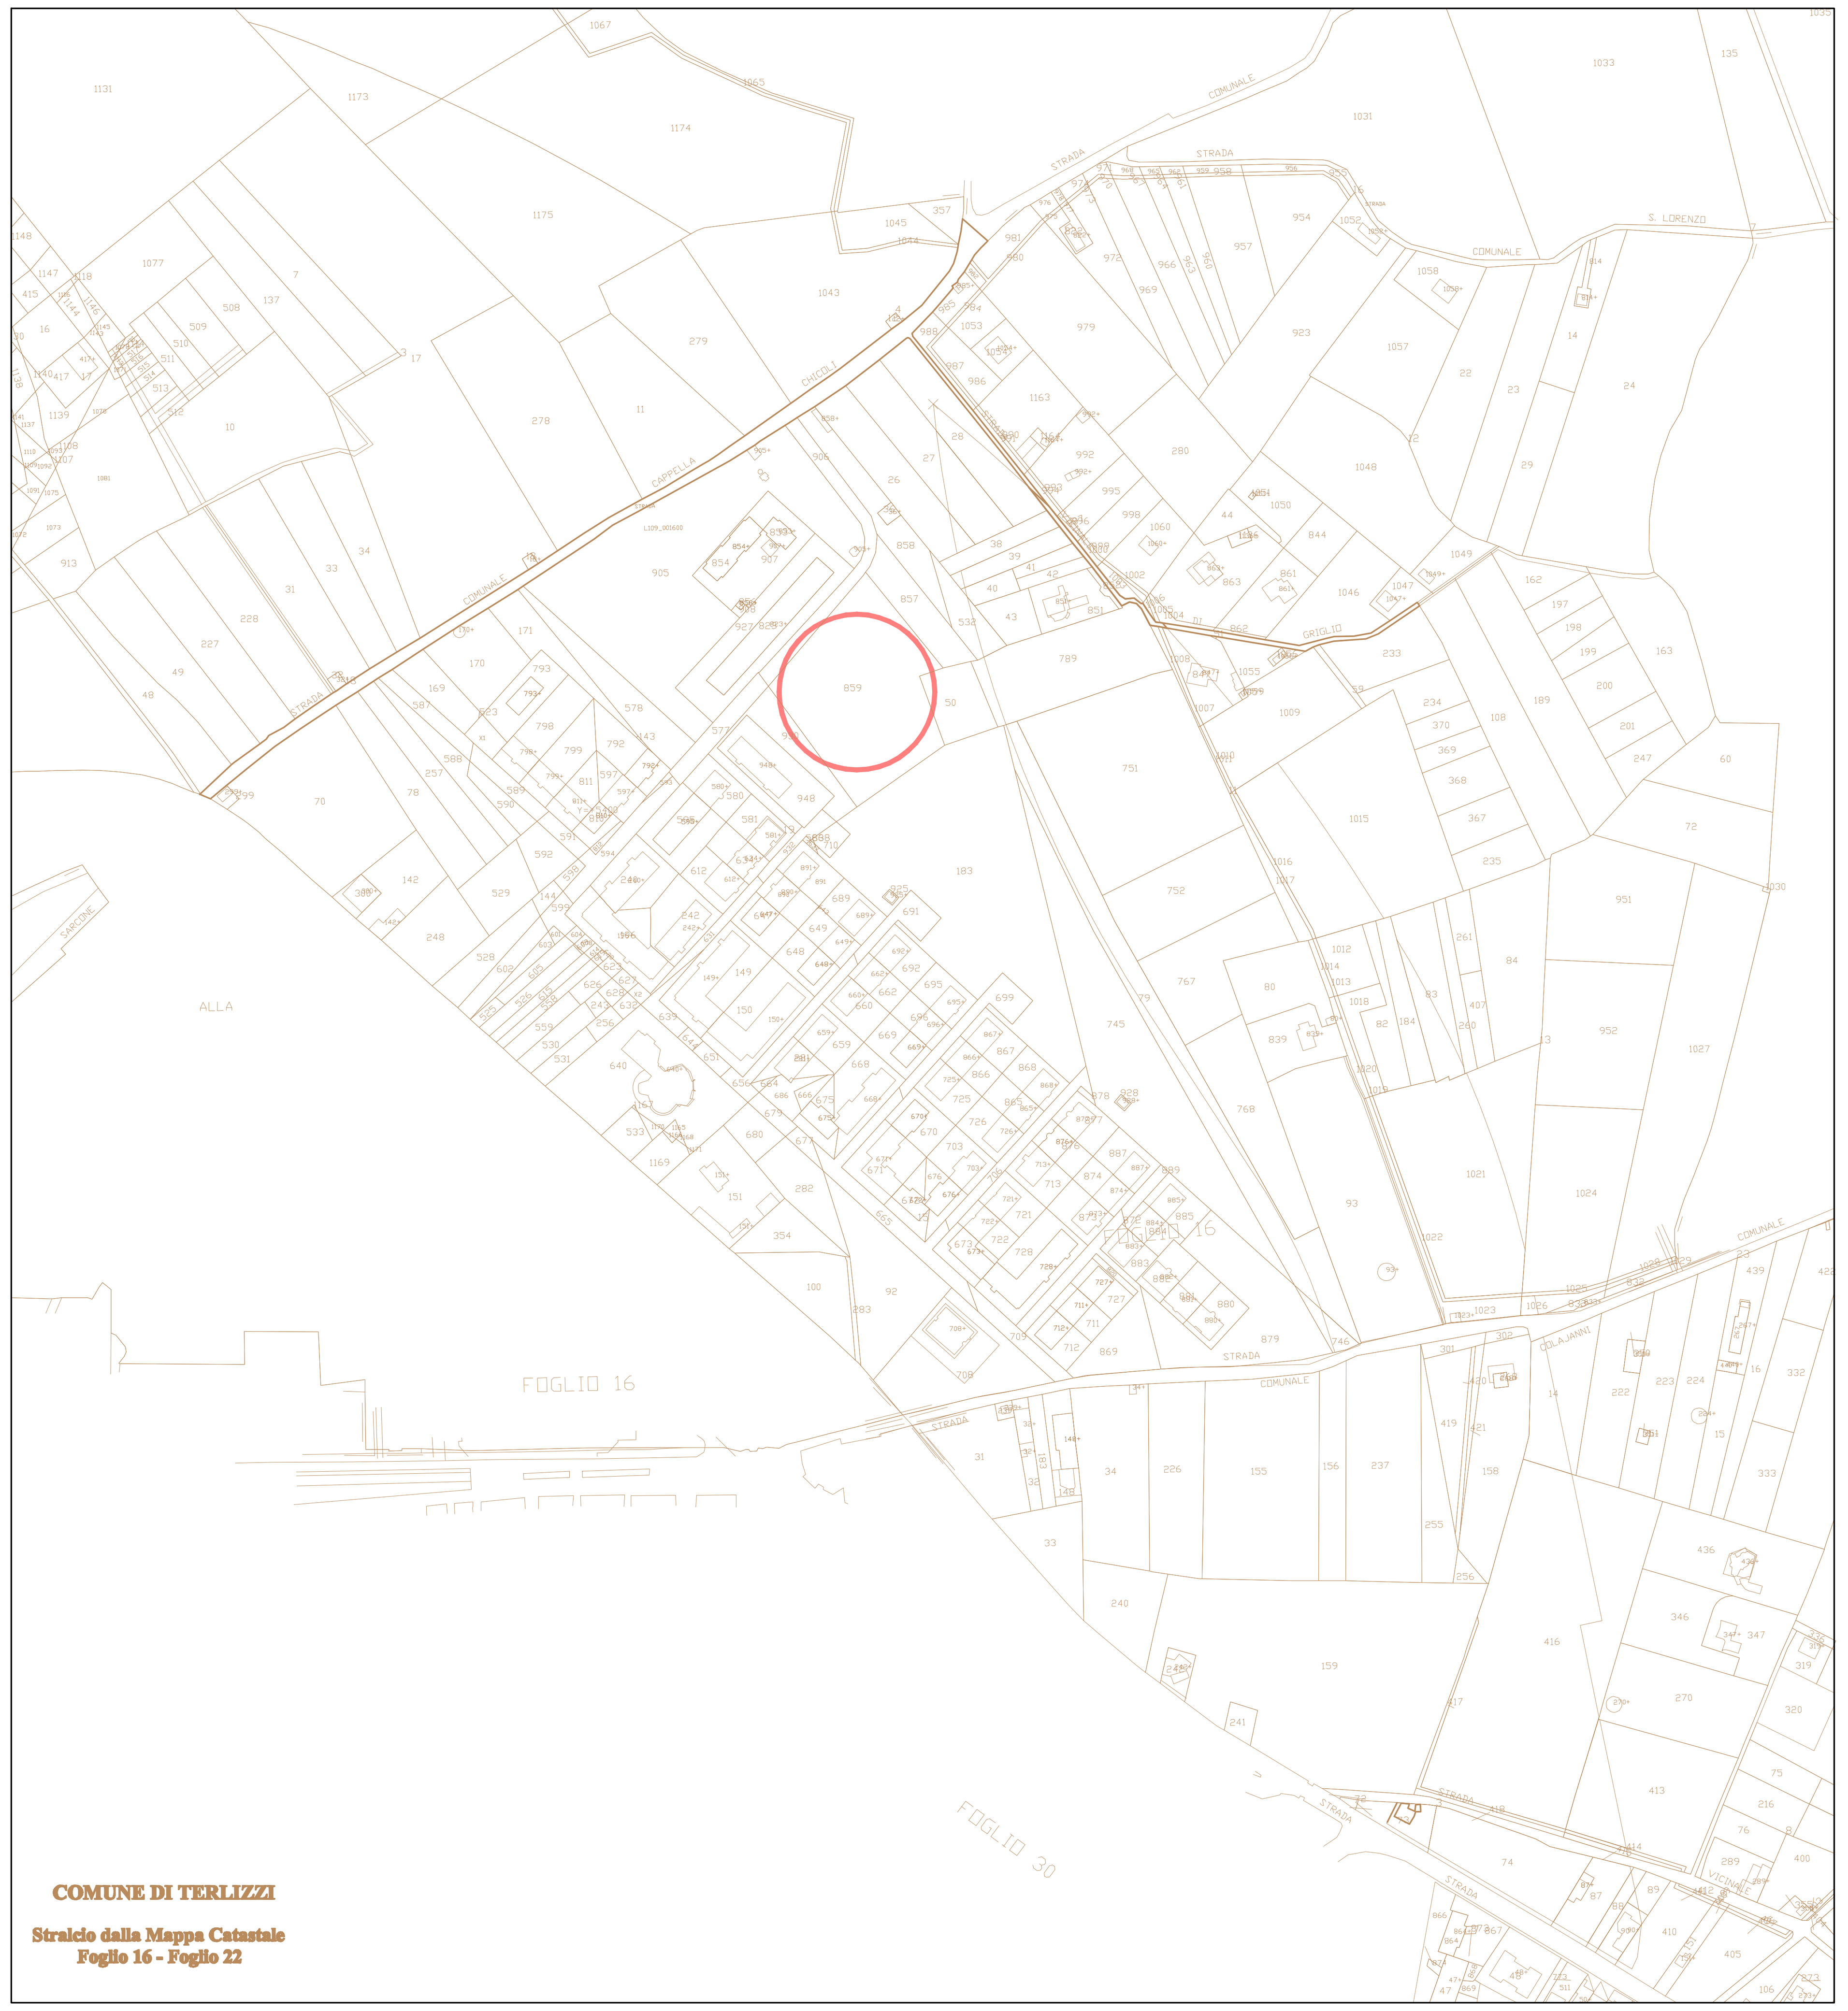

COMUNE DI TERLIZZI

Stralcio dalla Mappa Catastale
Foglio 16 - Foglio 22

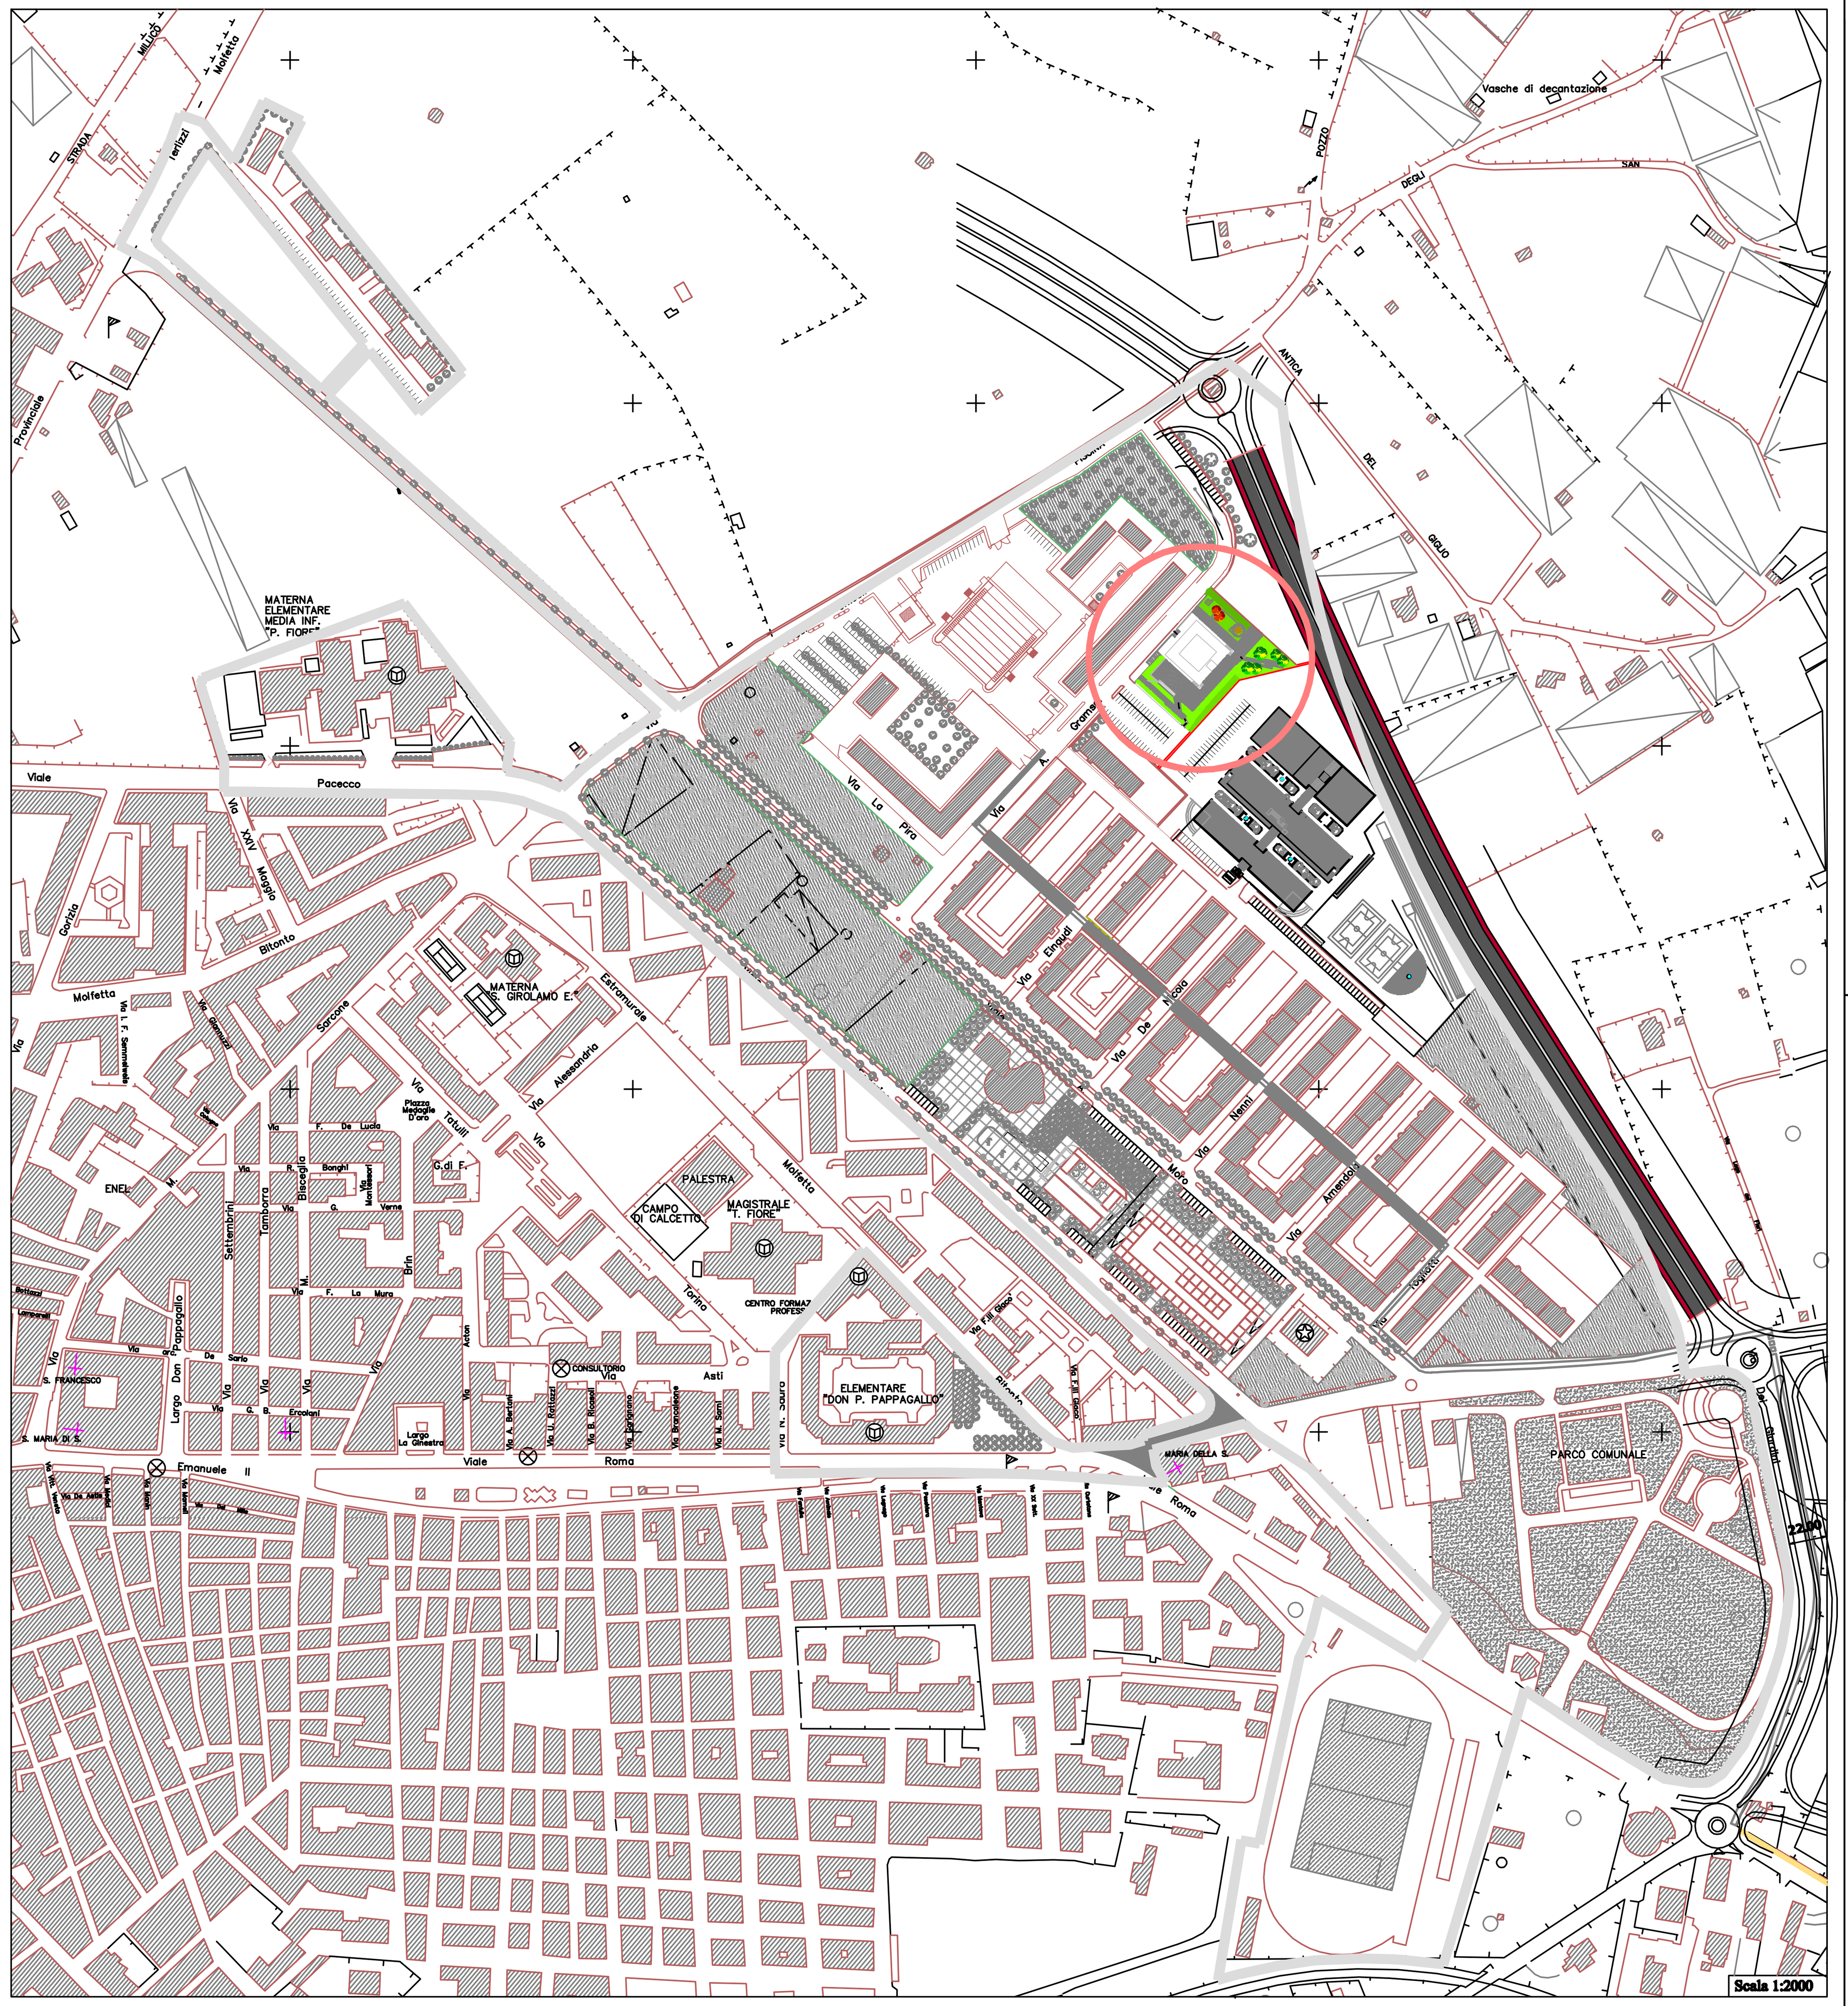

Scala 1:2000

REGIONE PUGLIA

Bando di Gara - Legge n° 20 30/12/2005 - Art.13
Programmi Integrati di Riqualificazione delle Periferie (PIRP)

COMUNE DI TERLIZZI

PROGRAMMA INTEGRATO DI RIQUALIFICAZIONE DELLE PERIFERIE
PIRP "ZONE PEEP CHICOLI E IACP VIA DIAZ"

PROGETTO ESECUTIVO

Localizzazione dell'area di intervento Mappa Catastale - P.I.R.P.	**TAV. A.02** Rapporto 1:2000

INTEGRAZIONI A SEGUITO DELLA DELIBERA DI C.C. N. 51 DEL 20.11.2009
E DELL'ACCORDO DI PROGRAMMA TRA REGIONE PUGLIA E
COMUNE DI TERLIZZI DEL 29 GENNAIO 2010

Settore Pianificazione Territoriale e Opere Pubbliche del Comune di Terlizzi
Arch. Francesco Gianferrini

PROGETTO
Associazione temporanea fra Professionisti
Programma Integrato di Riqualificazione delle Periferie (PIRP) - Comune di Terlizzi

Arch. Arturo Cucciolla (capogruppo)
- Studio Vitone & Associati Ing. Francesco Bonaduce - Arch. Francesco Berardi - Ing. Ottavio De Chirico
- Arch. Giuseppe Berardi - Dott. Maria De Candia - Arch. Vincenzo De Chirico - Arch. Leopoldo Gigliobianco - Geom. Pasquale Marasciulo - Arch. Valeria Quassia - Arch. Stefania Robles -
Ricerca e Sviluppo-società cooperativa - Arch. Antonio Tempesta