

COMUNE DI SAMMICHELE

(PROVINCIA DI BARI)

AREA TECNICA
SERVIZIO LAVORI PUBBLICI



PROGETTO DI RECUPERO E
RIQUALIFICAZIONE
DELLE PERTINENZE DEL
"MUSEO DELLA CIVILTA' CONTADINA"

PROGETTO DEFINITIVO



INDIVIDUAZIONE DEGLI INTERVENTI

Importo Complessivo Euro 520.000,00

Il Tecnico Progettista

Arch. V. Pugliese

Collaboratore



Geom. F. Spinelli

SCALA 1:5000


TAV. N.

01

GIUGNO 2011

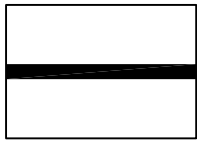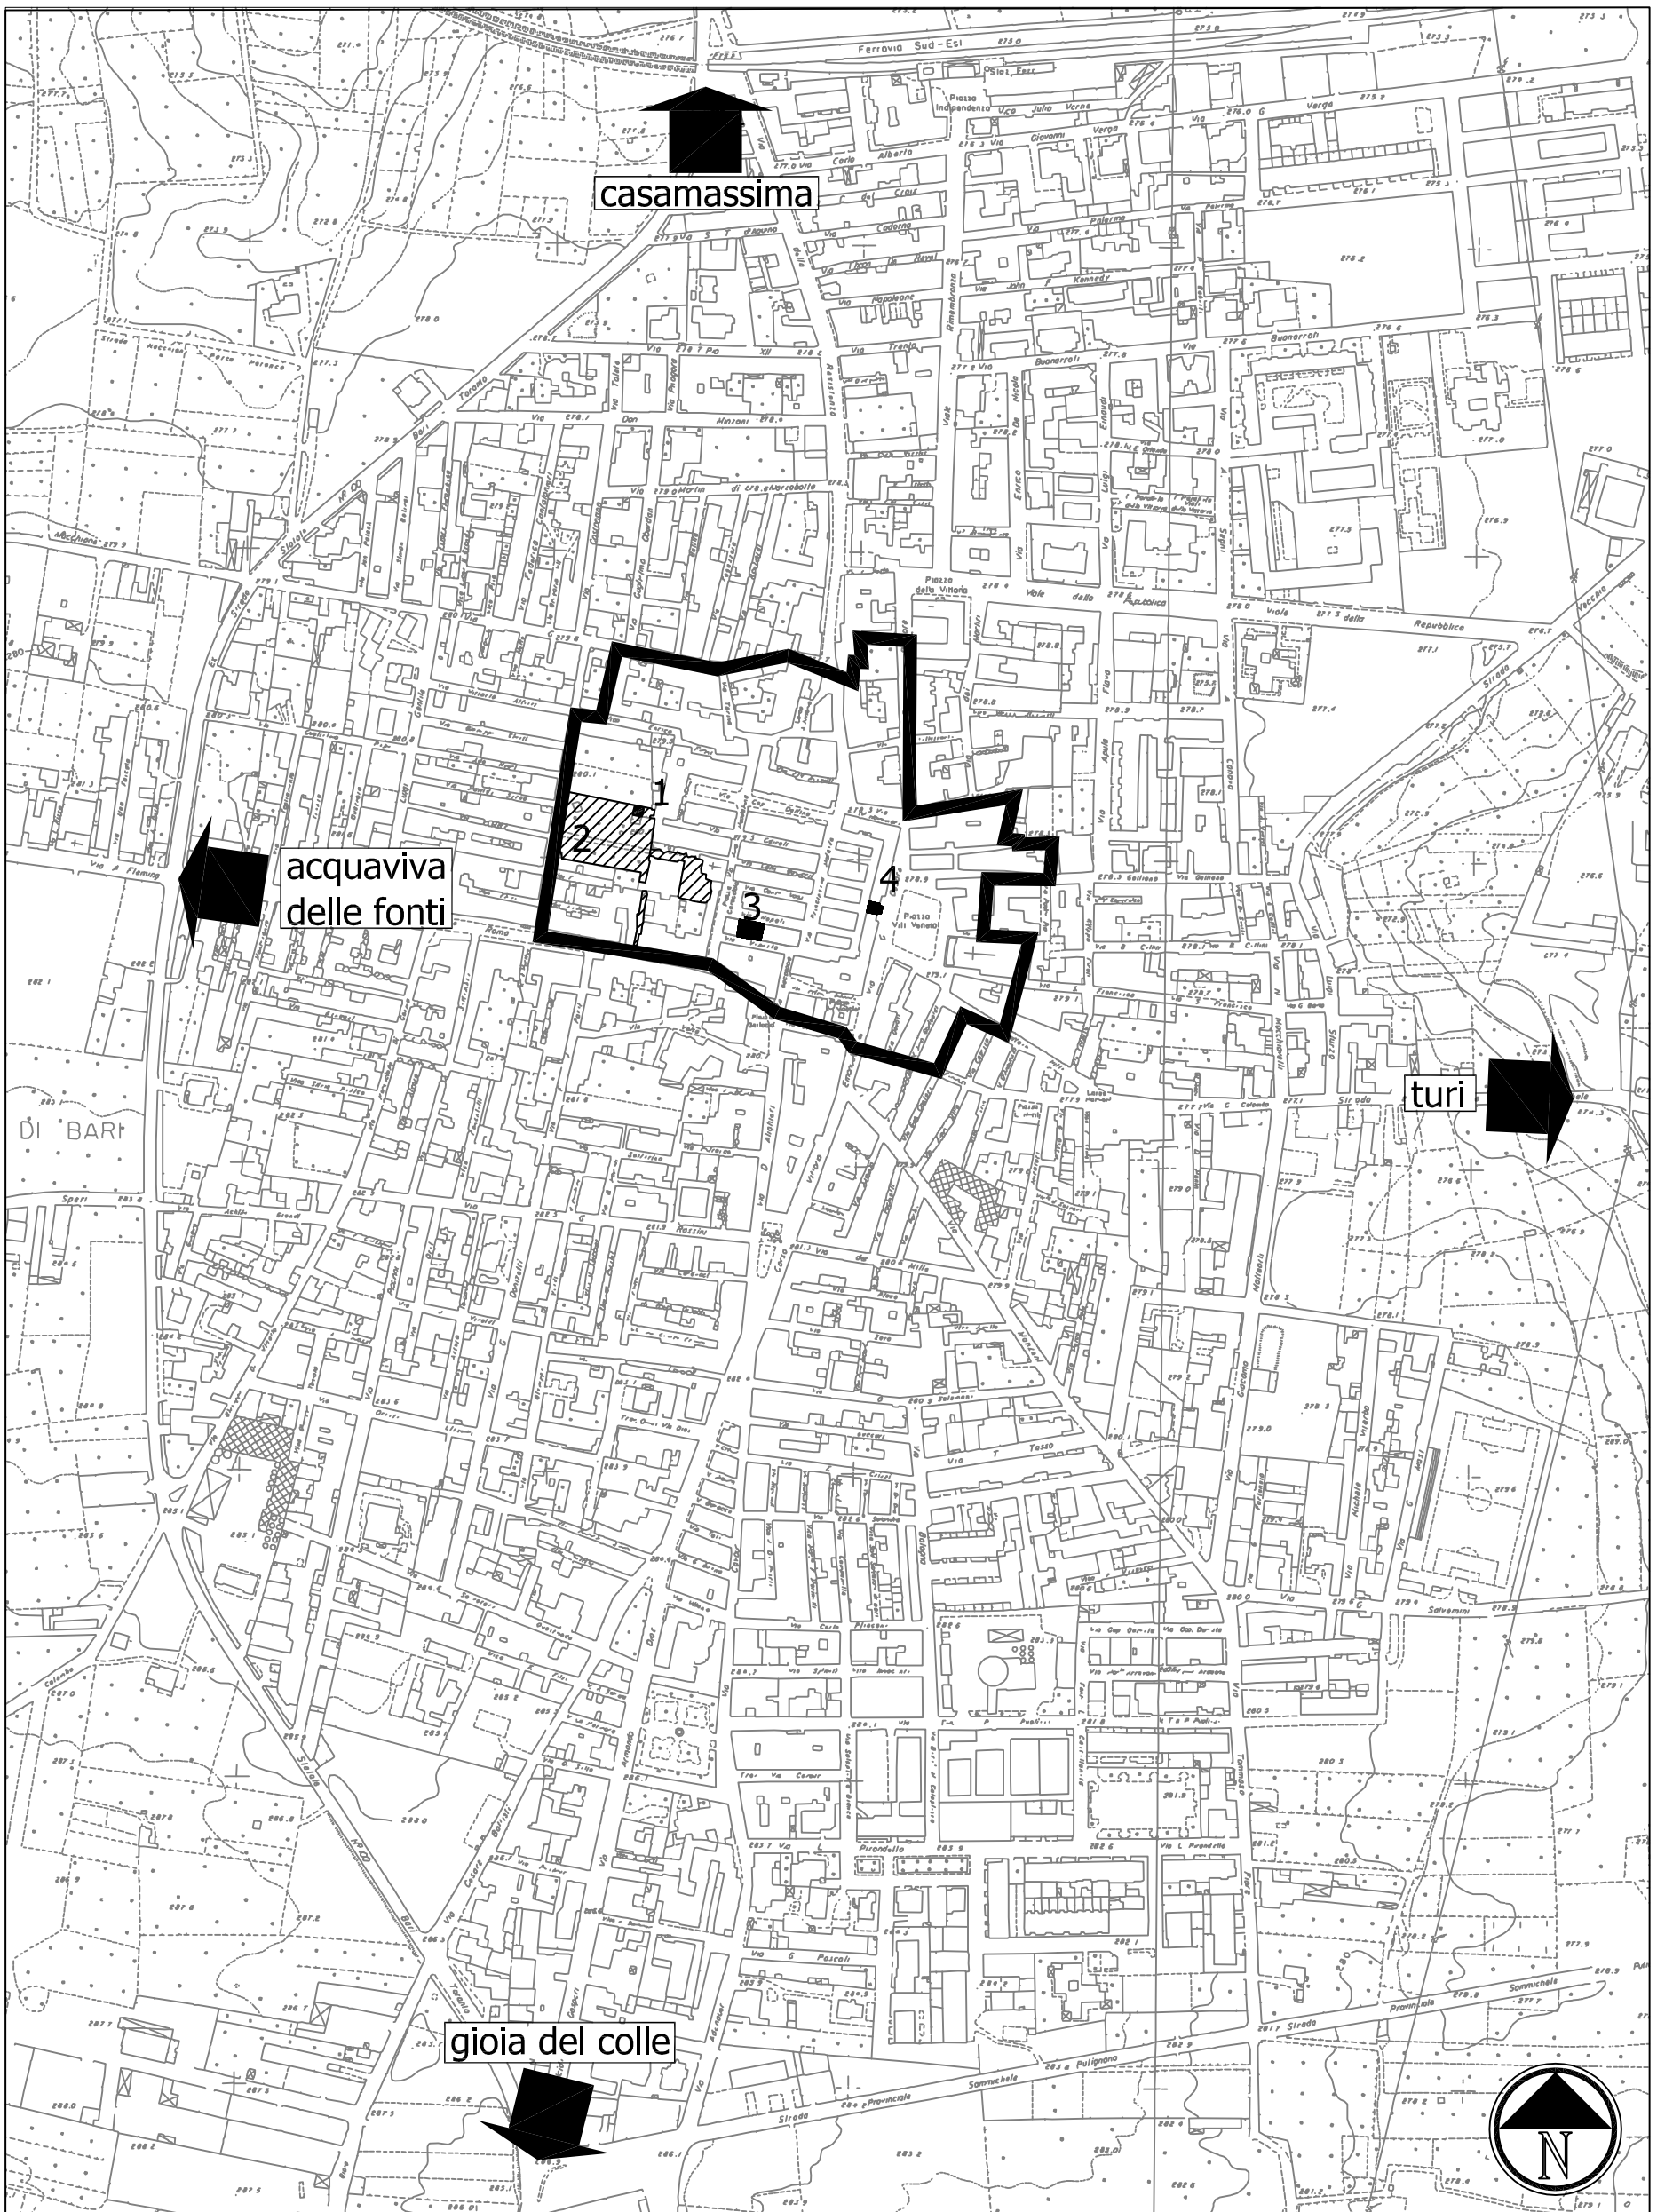

DELIMITAZIONE DEL
CENTRO STORICO

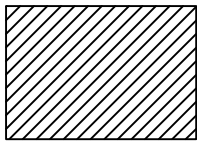

ATRIO E GIARDINO DEL
CASTELLO CARACCIOLIO E
VICO ABBA

- 1. STALLA
- 2. COPERTURA
- 3. AULA CIVICA
- 4. TORRE CAMPANARIA