

COMUNE DI SAMMICHELE

(PROVINCIA DI BARI)

AREA TECNICA
SERVIZIO LAVORI PUBBLICI



PROGETTO DI RECUPERO E
RIQUALIFICAZIONE
DELLE PERTINENZE DEL
"MUSEO DELLA CIVILTA' CONTADINA"

PROGETTO DEFINITIVO



TORRE CAMPANARIA: vano piano terra e lastrico
solare

Importo Complessivo Euro 520.000,00

Il Tecnico Progettista

Arch. V. Pugliese

Collaboratore






Geom. F. Spinelli

SCALA 1:100

TAV. N.

12

GIUGNO 2011

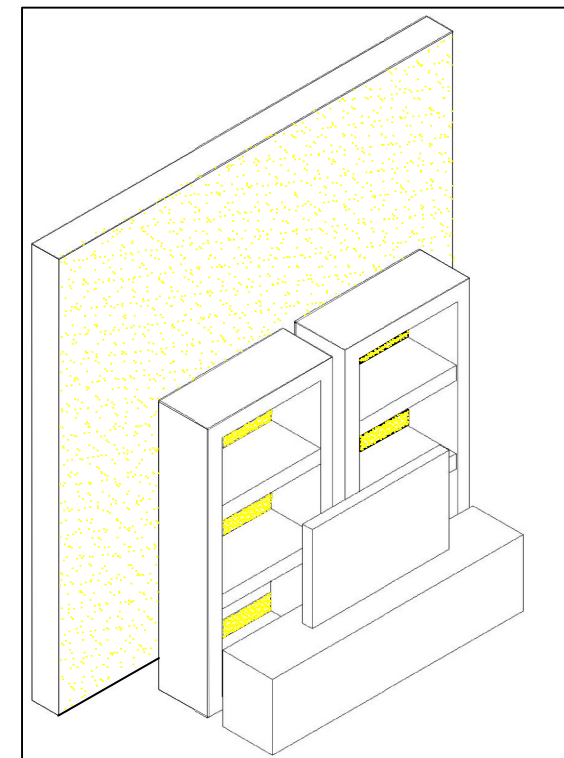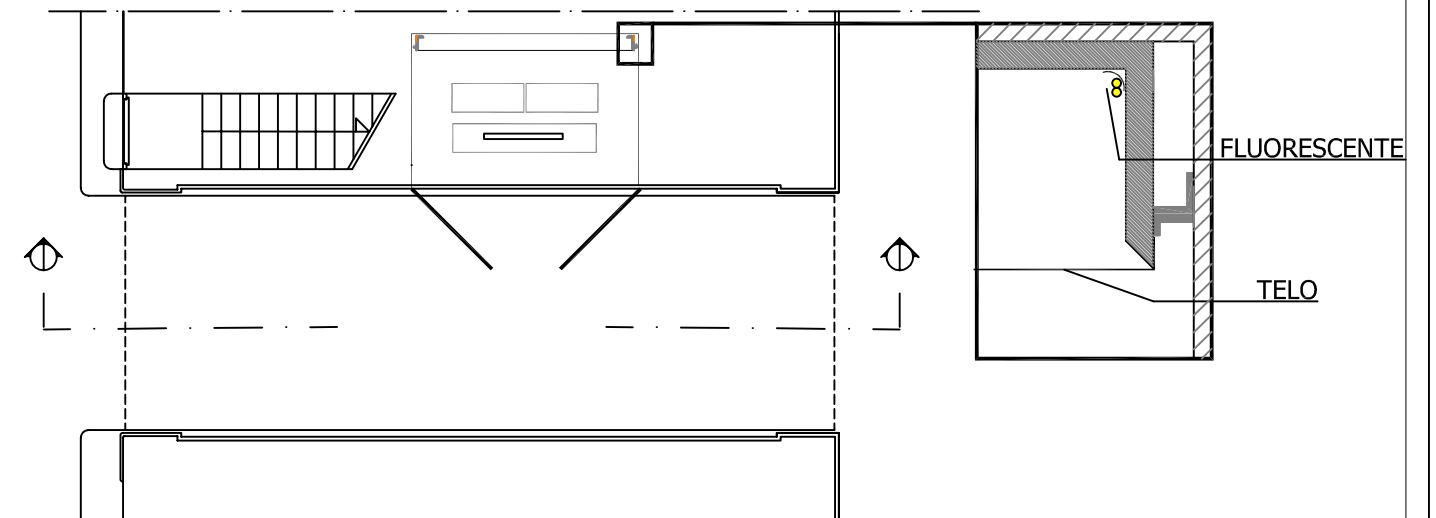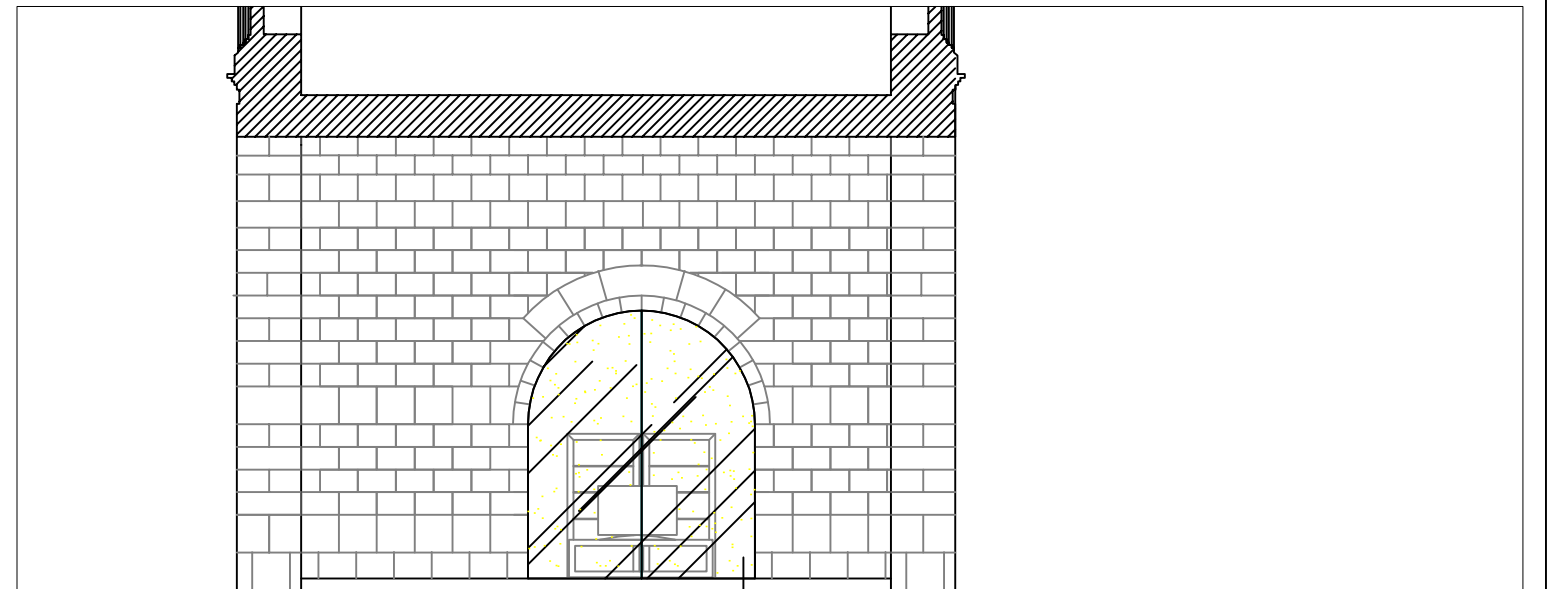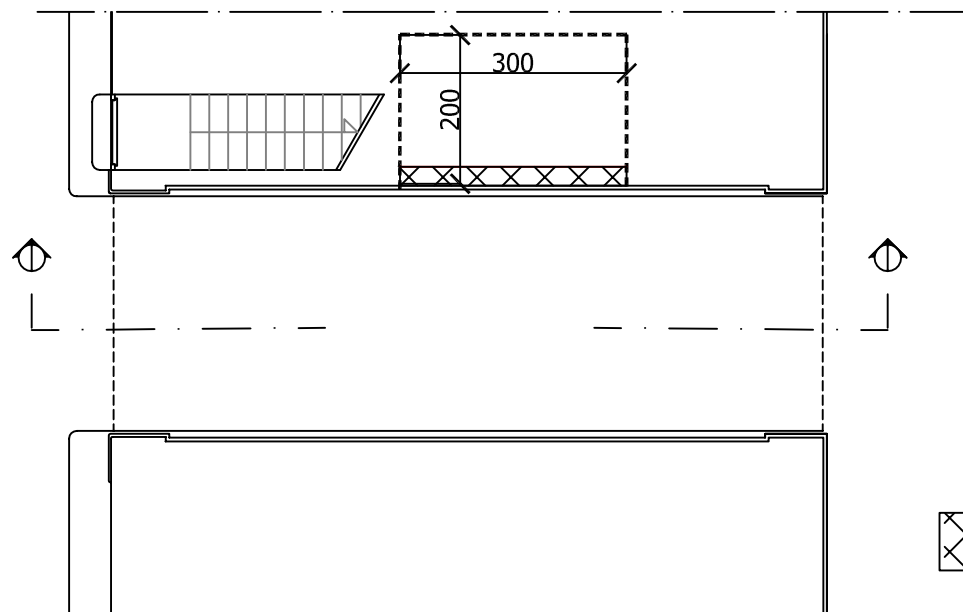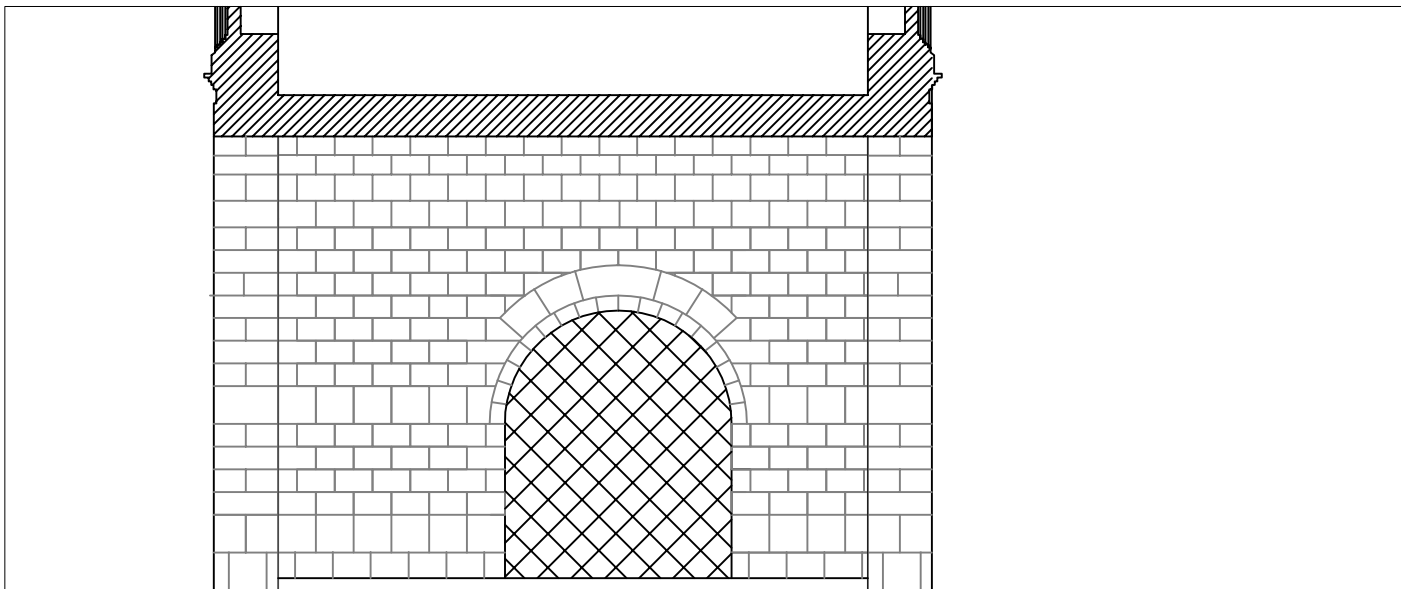

lastra di Corigliano

massetto in cls

impermeabilizzazione

strato di pendenza

pannelli isolanti in polistirene
espanso estruso

solaio

barriera
al vapore

DETTAGLIO
scala 1:5

SEZIONE
scala 1:50

PIANTA LASTRICO
SOLARE
scala 1:50