

REGIONE PUGLIA

ASSE VII - LINEA 7.1 AZIONE 7.2.1

INVITO A PRESENTARE CANDIDATURE PER L'ATTUAZIONE DELL'AZIONE 7.1.1 "PIANI INTEGRATI DI SVILUPPO URBANO DI CITTÀ MEDIO/GRANDI" E DELL'AZIONE 7.2.1 "PIANI INTEGRATI DI SVILUPPO TERRITORIALE" DEL P.O. FESR 2007-2013

ASSOCIAZIONE TRA COMUNI

- Comune di Bovino Capofila
- Comune di Celle di San Vito
- Comune di Faeto
- Comune di Monteleone di Puglia
- Comune di Oisara di Puglia
- Comune di Panni
- Comune di Troia

LA CORONA DEI BORGHI MONTANI DELLA DALUNIA "Borgli e Boschi"

Interventi di riqualificazione e connessione funzionale

Progetto: Ing. Daniele De Cotis
 Ufficio Tecnico Bovino (Comune Capofila)
 Geom. Carlo Antonio Acquaviva
 R.L.P.: Arch. Michele De Cotis

PRELIMINARE	DEFINITIVO	ESECUTIVO	DATA Giugno 2011
		10	
LOCALITÀ: MONTELEONE DI PUGLIA Riqualificazione dei percorsi di accesso e fruizione del Borgo Nuovo			SCALA 1:2000
PLANIMETRIA GENERALE DEL CENTRO ABITATO ANALISI DELL'ESISTENTE ED AREE DI INTERVENTO			
ANNOZZIONI			

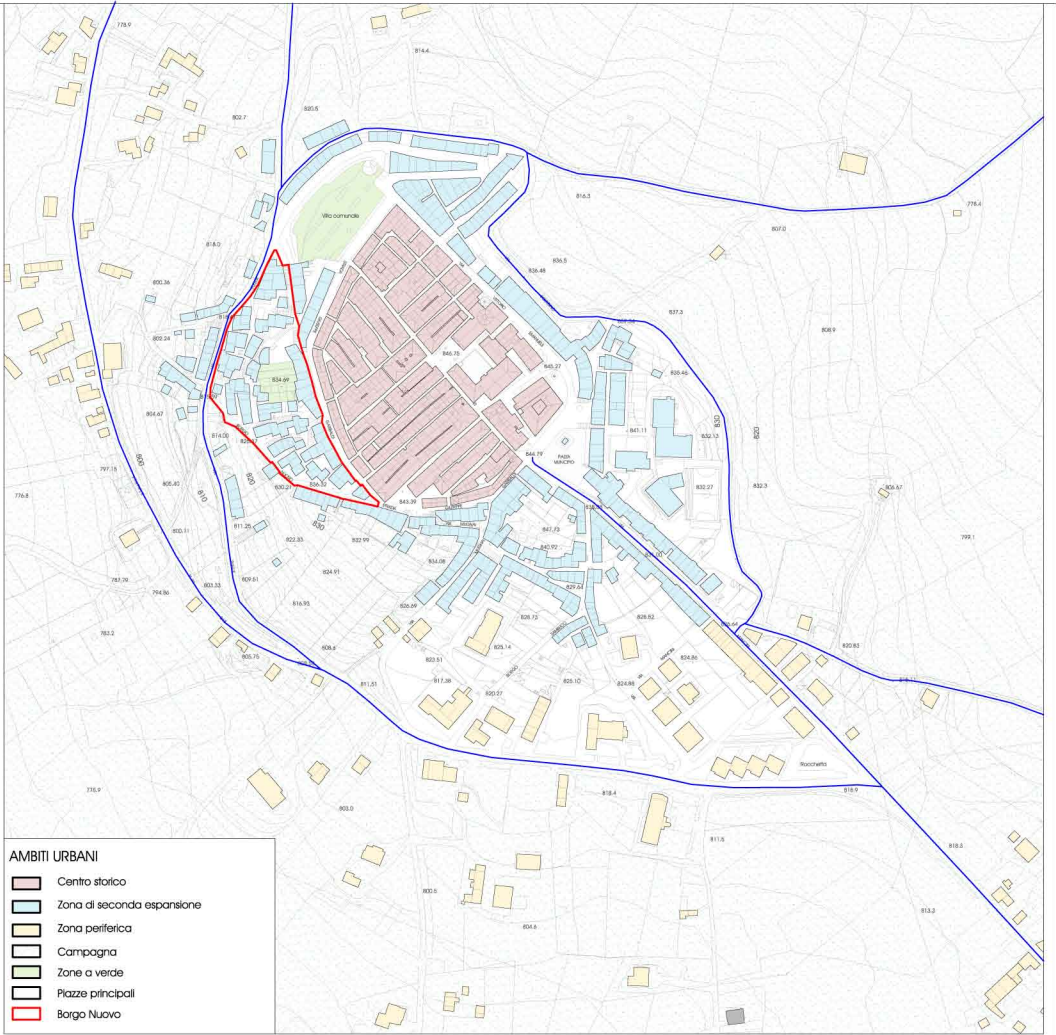
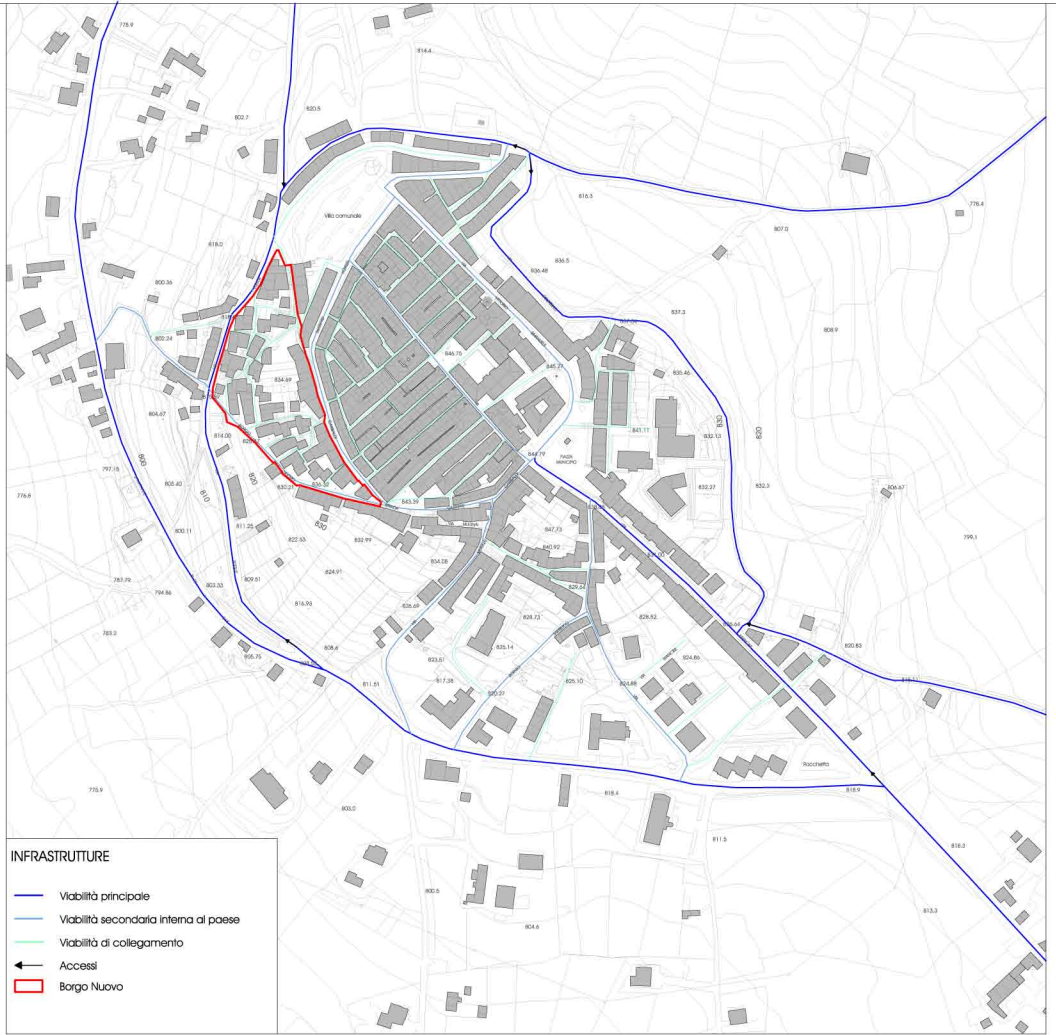


FOTO AEREE