

**PROGRAMMA DI RECUPERO URBANO
DELLE AREE POSTE A SUD DELLA FERROVIA**

Art. 11 L. 493 del 04.12.93 - Delibera di C.R. n.894 del 18.10.94 e n. 306 del 09.06.98



**SISTEMAZIONE DELLE AREE POSTE
ALL'INTERNO DEL QUARTIERE I.A.C.P. TRA
VIA BUONARROTI E VIA BERNINI**
Progetto Definitivo


PROGETTO ARCHITETTONICO
Arch. Michele Sfregola

Collaboratori:
Arch. Antonella Cardinale
Arch. Angela De Feudis
Arch. Eligio Seccia

TAV. 1	Stralci
scala: 1:2000	Febbraio 2008



Stralcio Aerofotogrammetrico - scala 1/2000

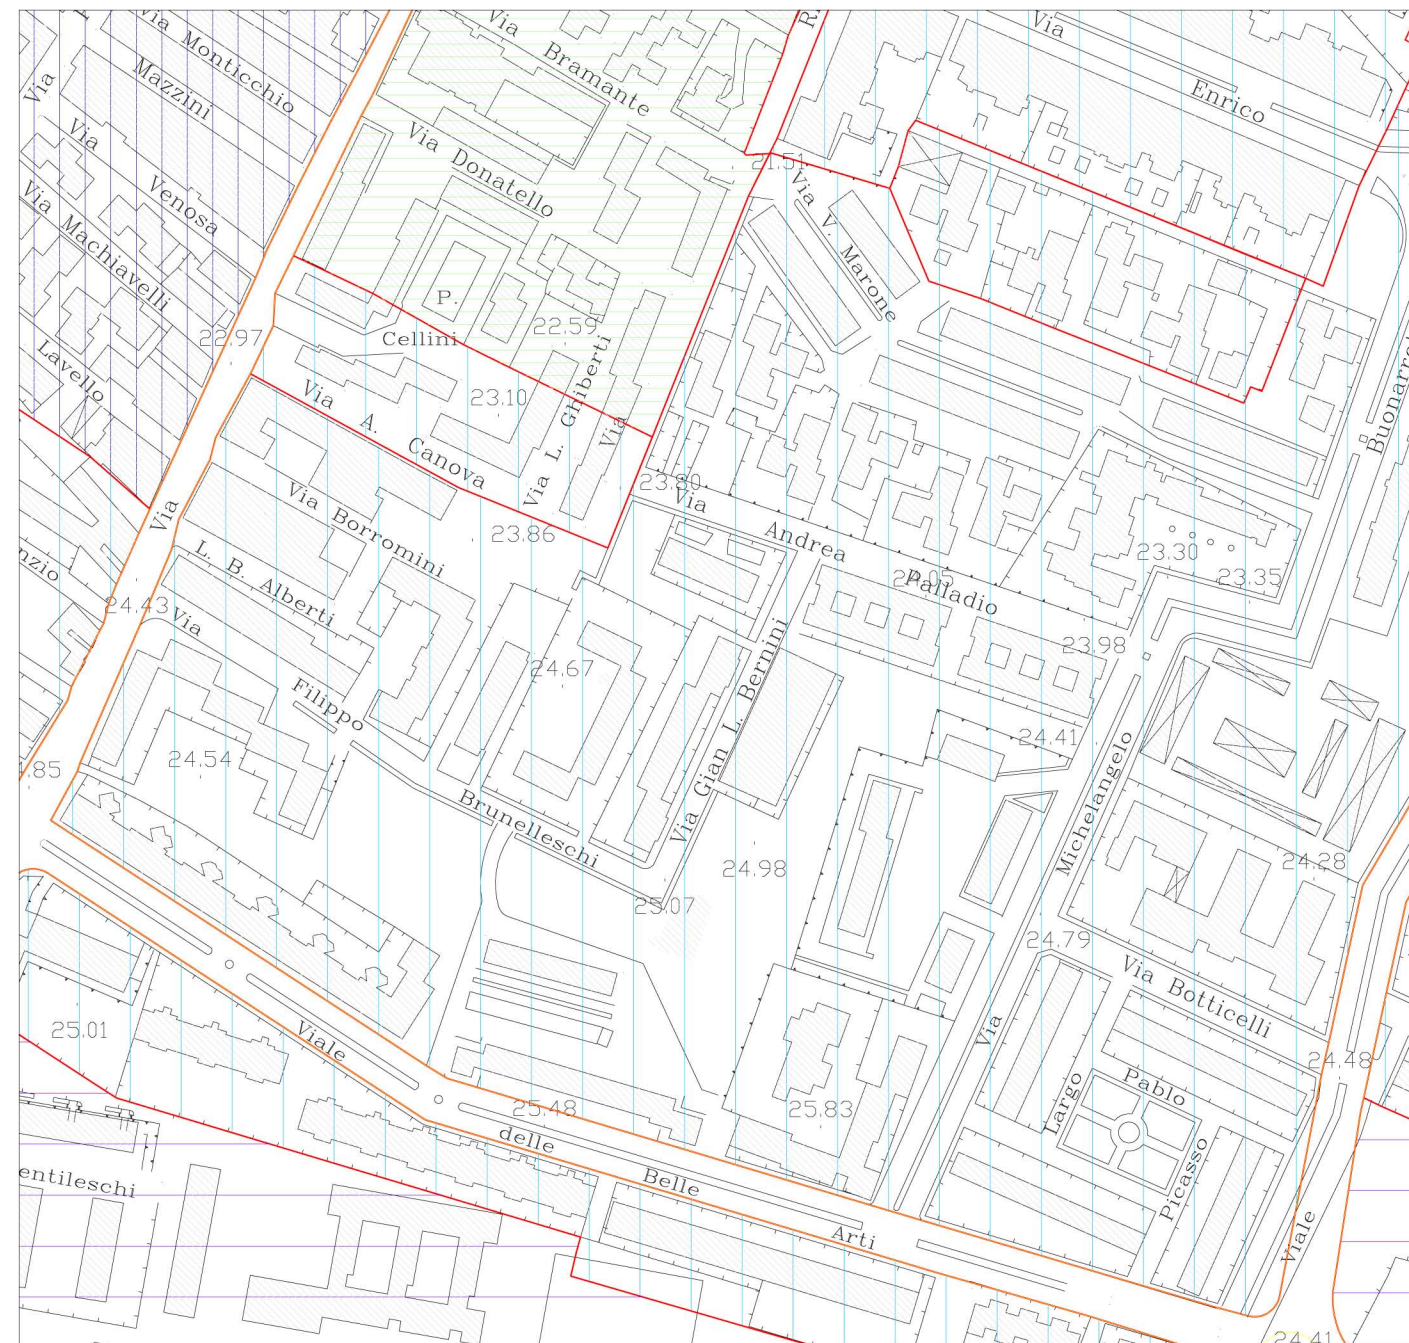

Stralcio P.R.G. - scala 1/2000

 SOTTOZONA "B5" (Art. 2.23)



Stralcio P.R.U. - scala 1/2000