

PROGRAMMA DI RECUPERO URBANO
DELLE AREE POSTE A SUD DELLA FERROVIA

Art. 11 L. 493 del 04.12.93 - Delibera di C.R. n.894 del 18.10.94 e n. 306 del 09.06.98




SISTEMAZIONE DELLE AREE POSTE
ALL'INTERNO DEL QUARTIERE I.A.C.P. TRA
VIA BUONARROTI E VIA BERNINI
Progetto Definitivo

PROGETTO ARCHITETTONICO
Arch. Michele Sfregola


Collaboratori:
Arch. Antonella Cardinale
Arch. Angela De Feudis
Arch. Eligio Seccia

TAV. 5	Particolari costruttivi
scala: 1:50 -1:20	Febbraio 2008


SAMS STUDIO DI ARCHITETTURA MICHELE SFREGOLA Via Paolo Ricci, 101 70051 Barletta - tel/fax: +39 0853 572970 e-mail info@sams.ba.it

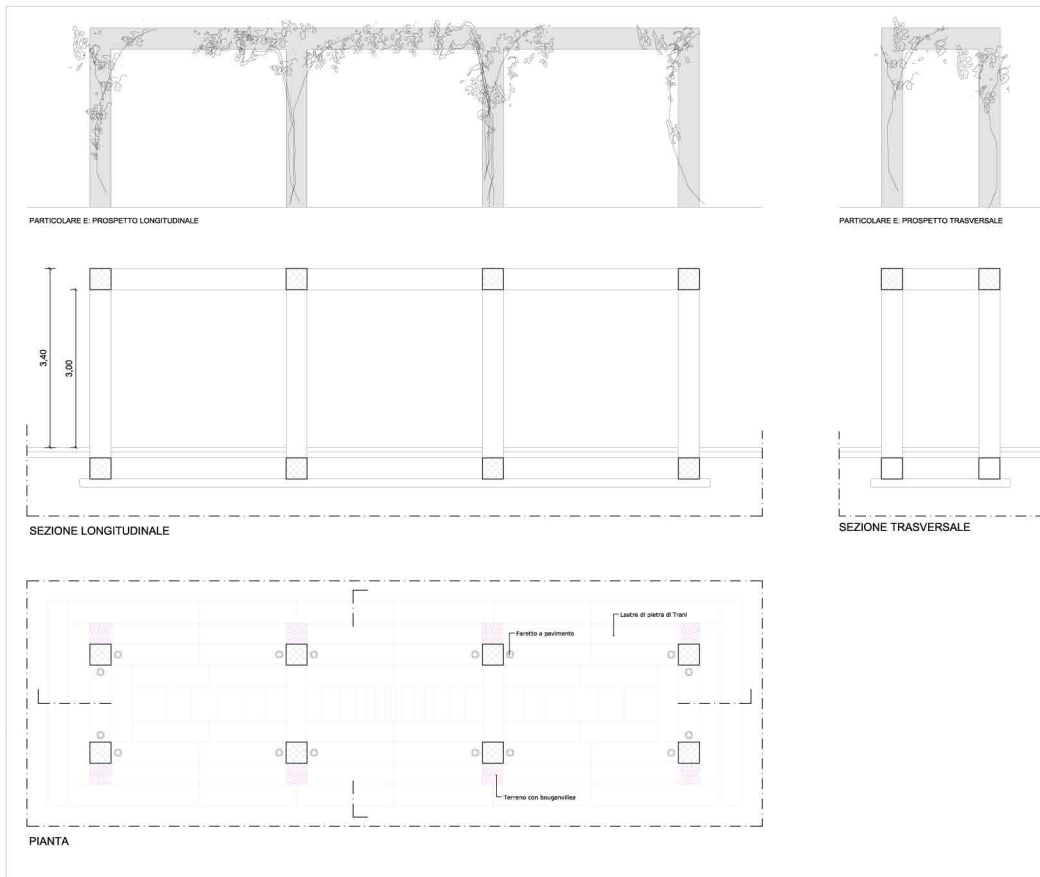

PARTICOLARE E - scala 1/50

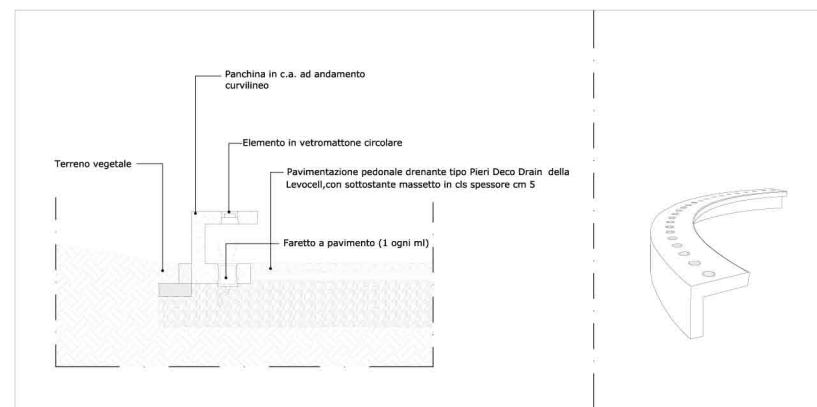

SEZIONE B-B : PANCHINE CON ILLUMINAZIONE - scala 1/20

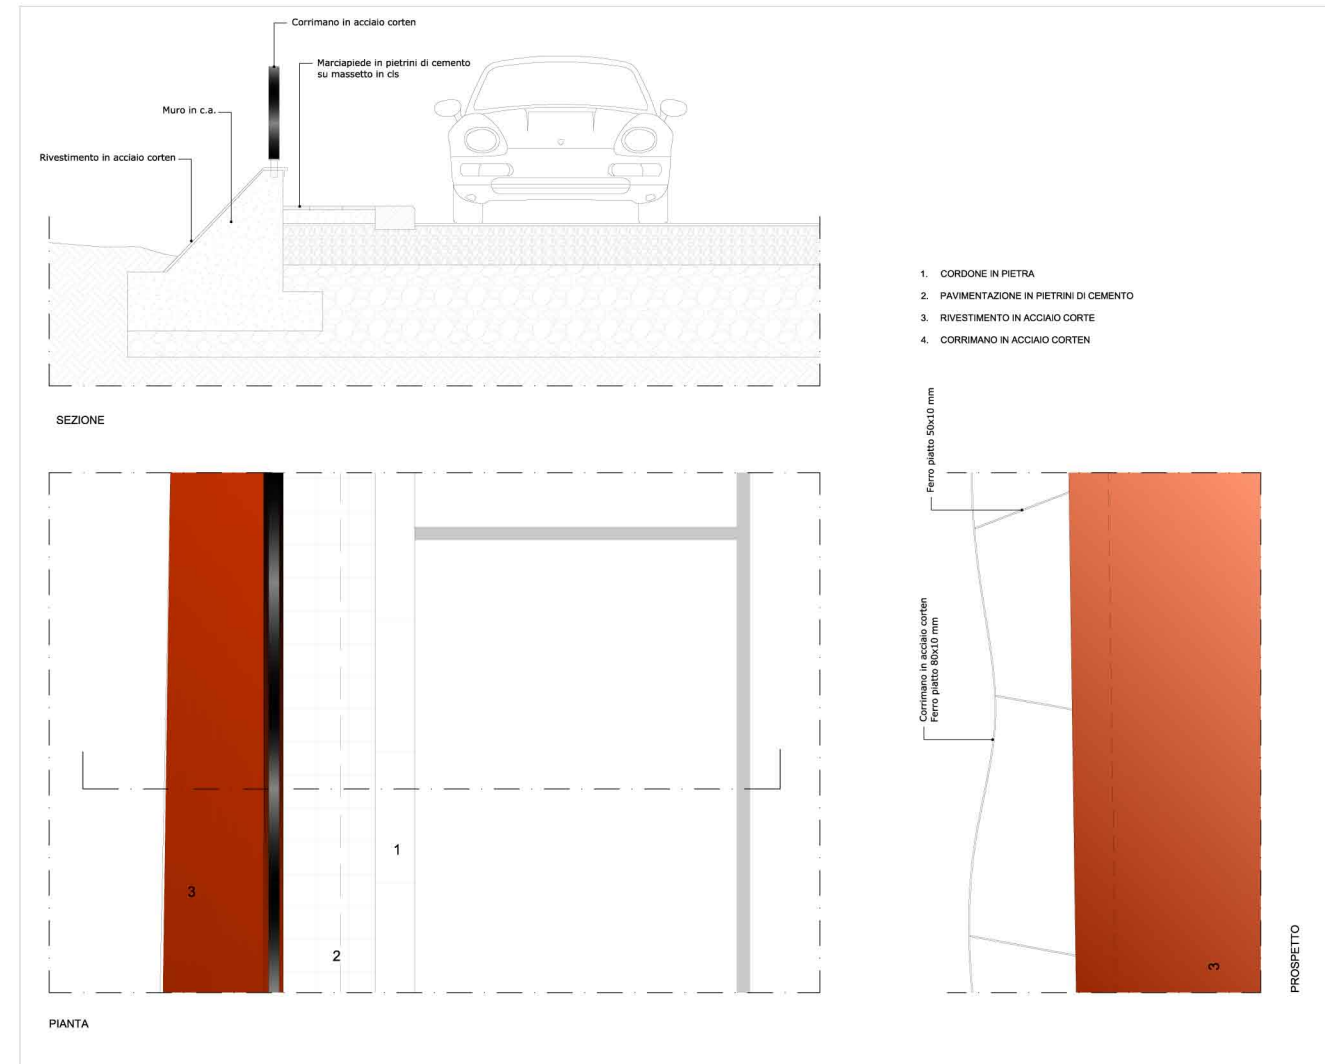

1. CORDONE IN PIETRA
2. PAVIMENTAZIONE IN PIETRINI DI CEMENTO
3. RIVESTIMENTO IN ACCIAIO CORTE
4. CORRIMANO IN ACCIAIO CORTE