



COMUNE DI OSTUNI
Provincia di Brindisi




REGIONE PUGLIA
Servizio Assetto del Territorio

PO - FESR 2007-2013, ASSE VII
PROCEDURA NEGOZIATA


DENOMINAZIONE PROGETTO :

PROGETTO DEFINITIVO


INTERVENTI DI RIGENERAZIONE URBANA
NELL'AREA DEGLI ORTI EXTRA MOENIA DI OSTUNI (BR)

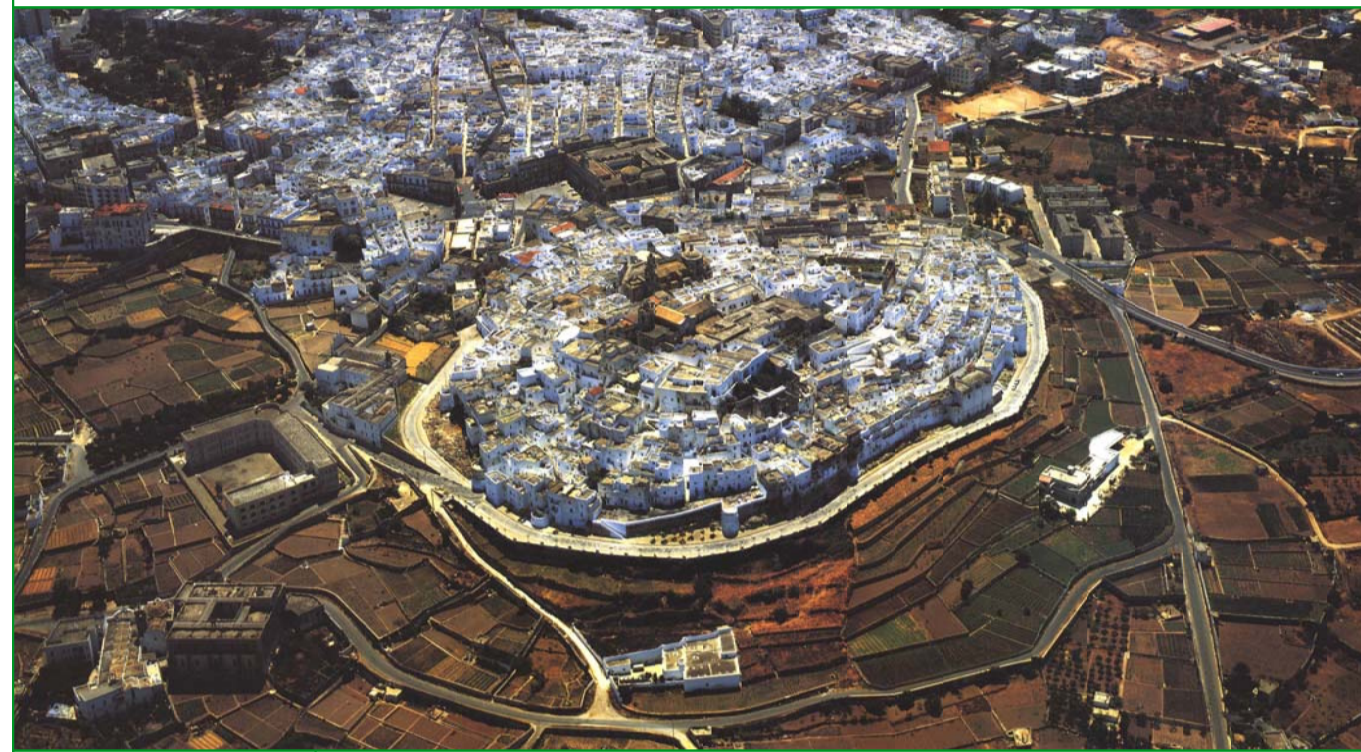

Allegato:	Tavola:	INQUADRAMENTO TERRITORIALE
TAV. 1		
Scala:	Data emissione:	Progettisti:
File:	Gennaio 2011	U.T.C. Comune di Ostuni

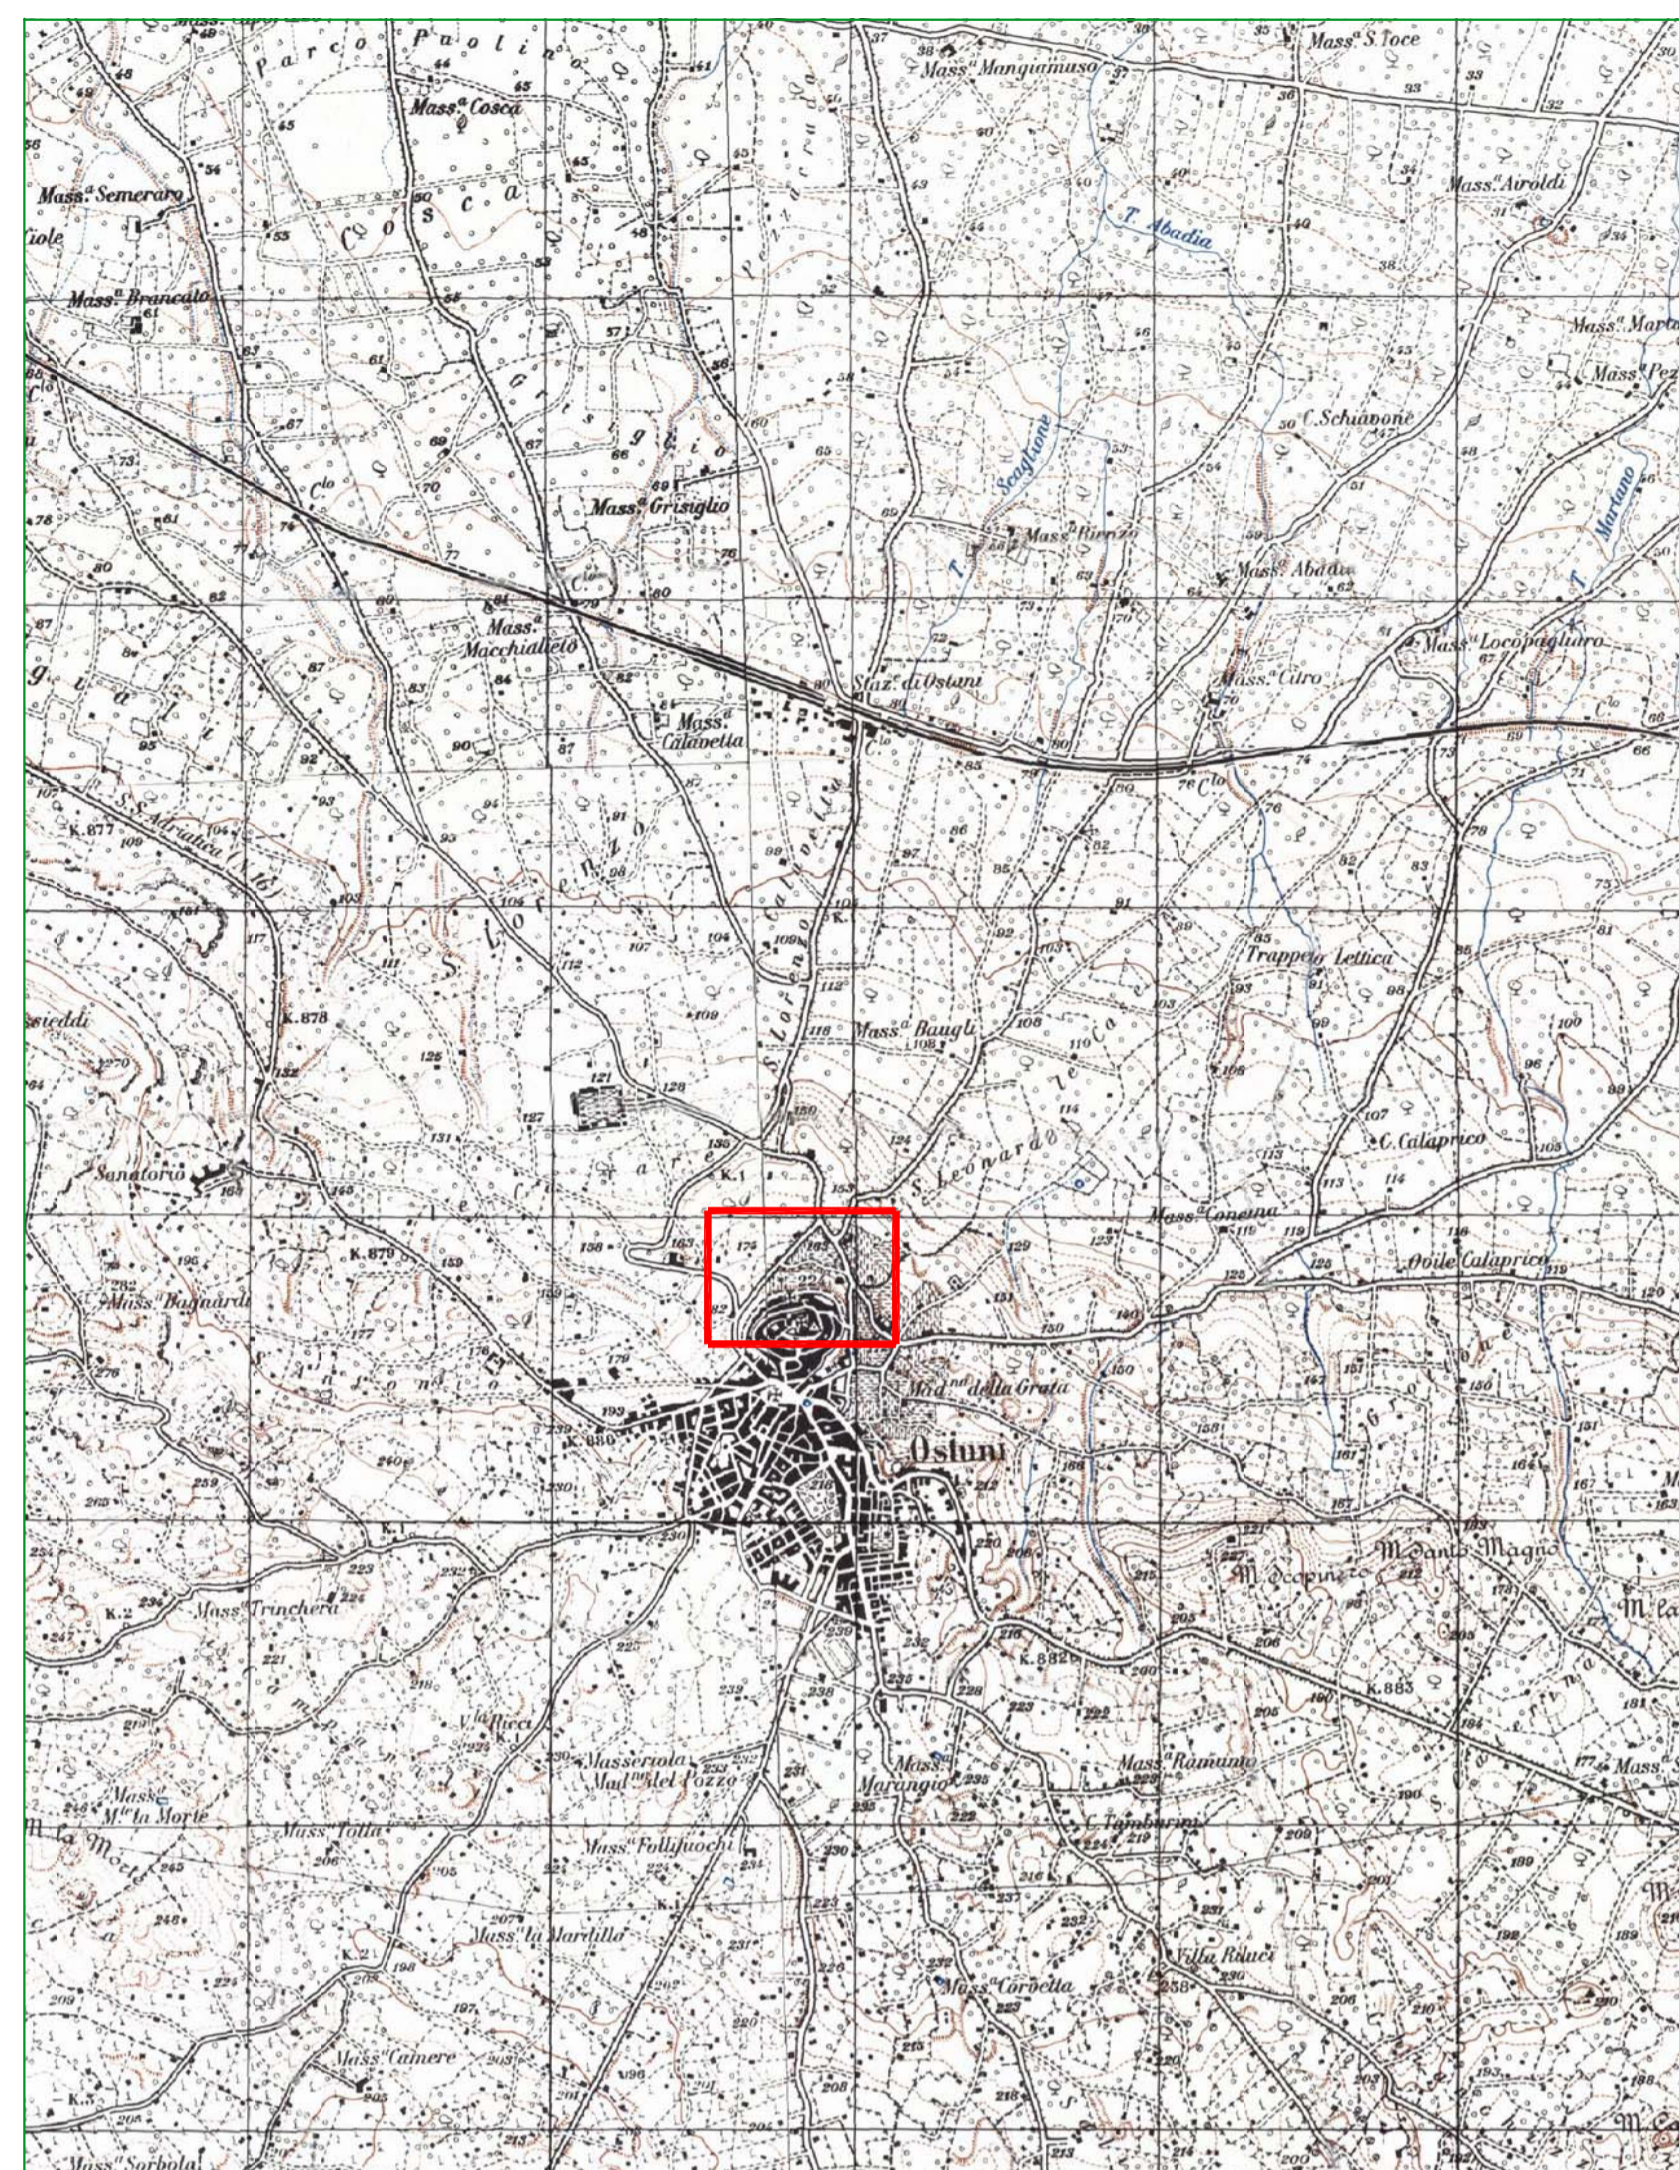


STRALCIO DEL RILIEVO DELL'I.G.M. - scala 1:25.000

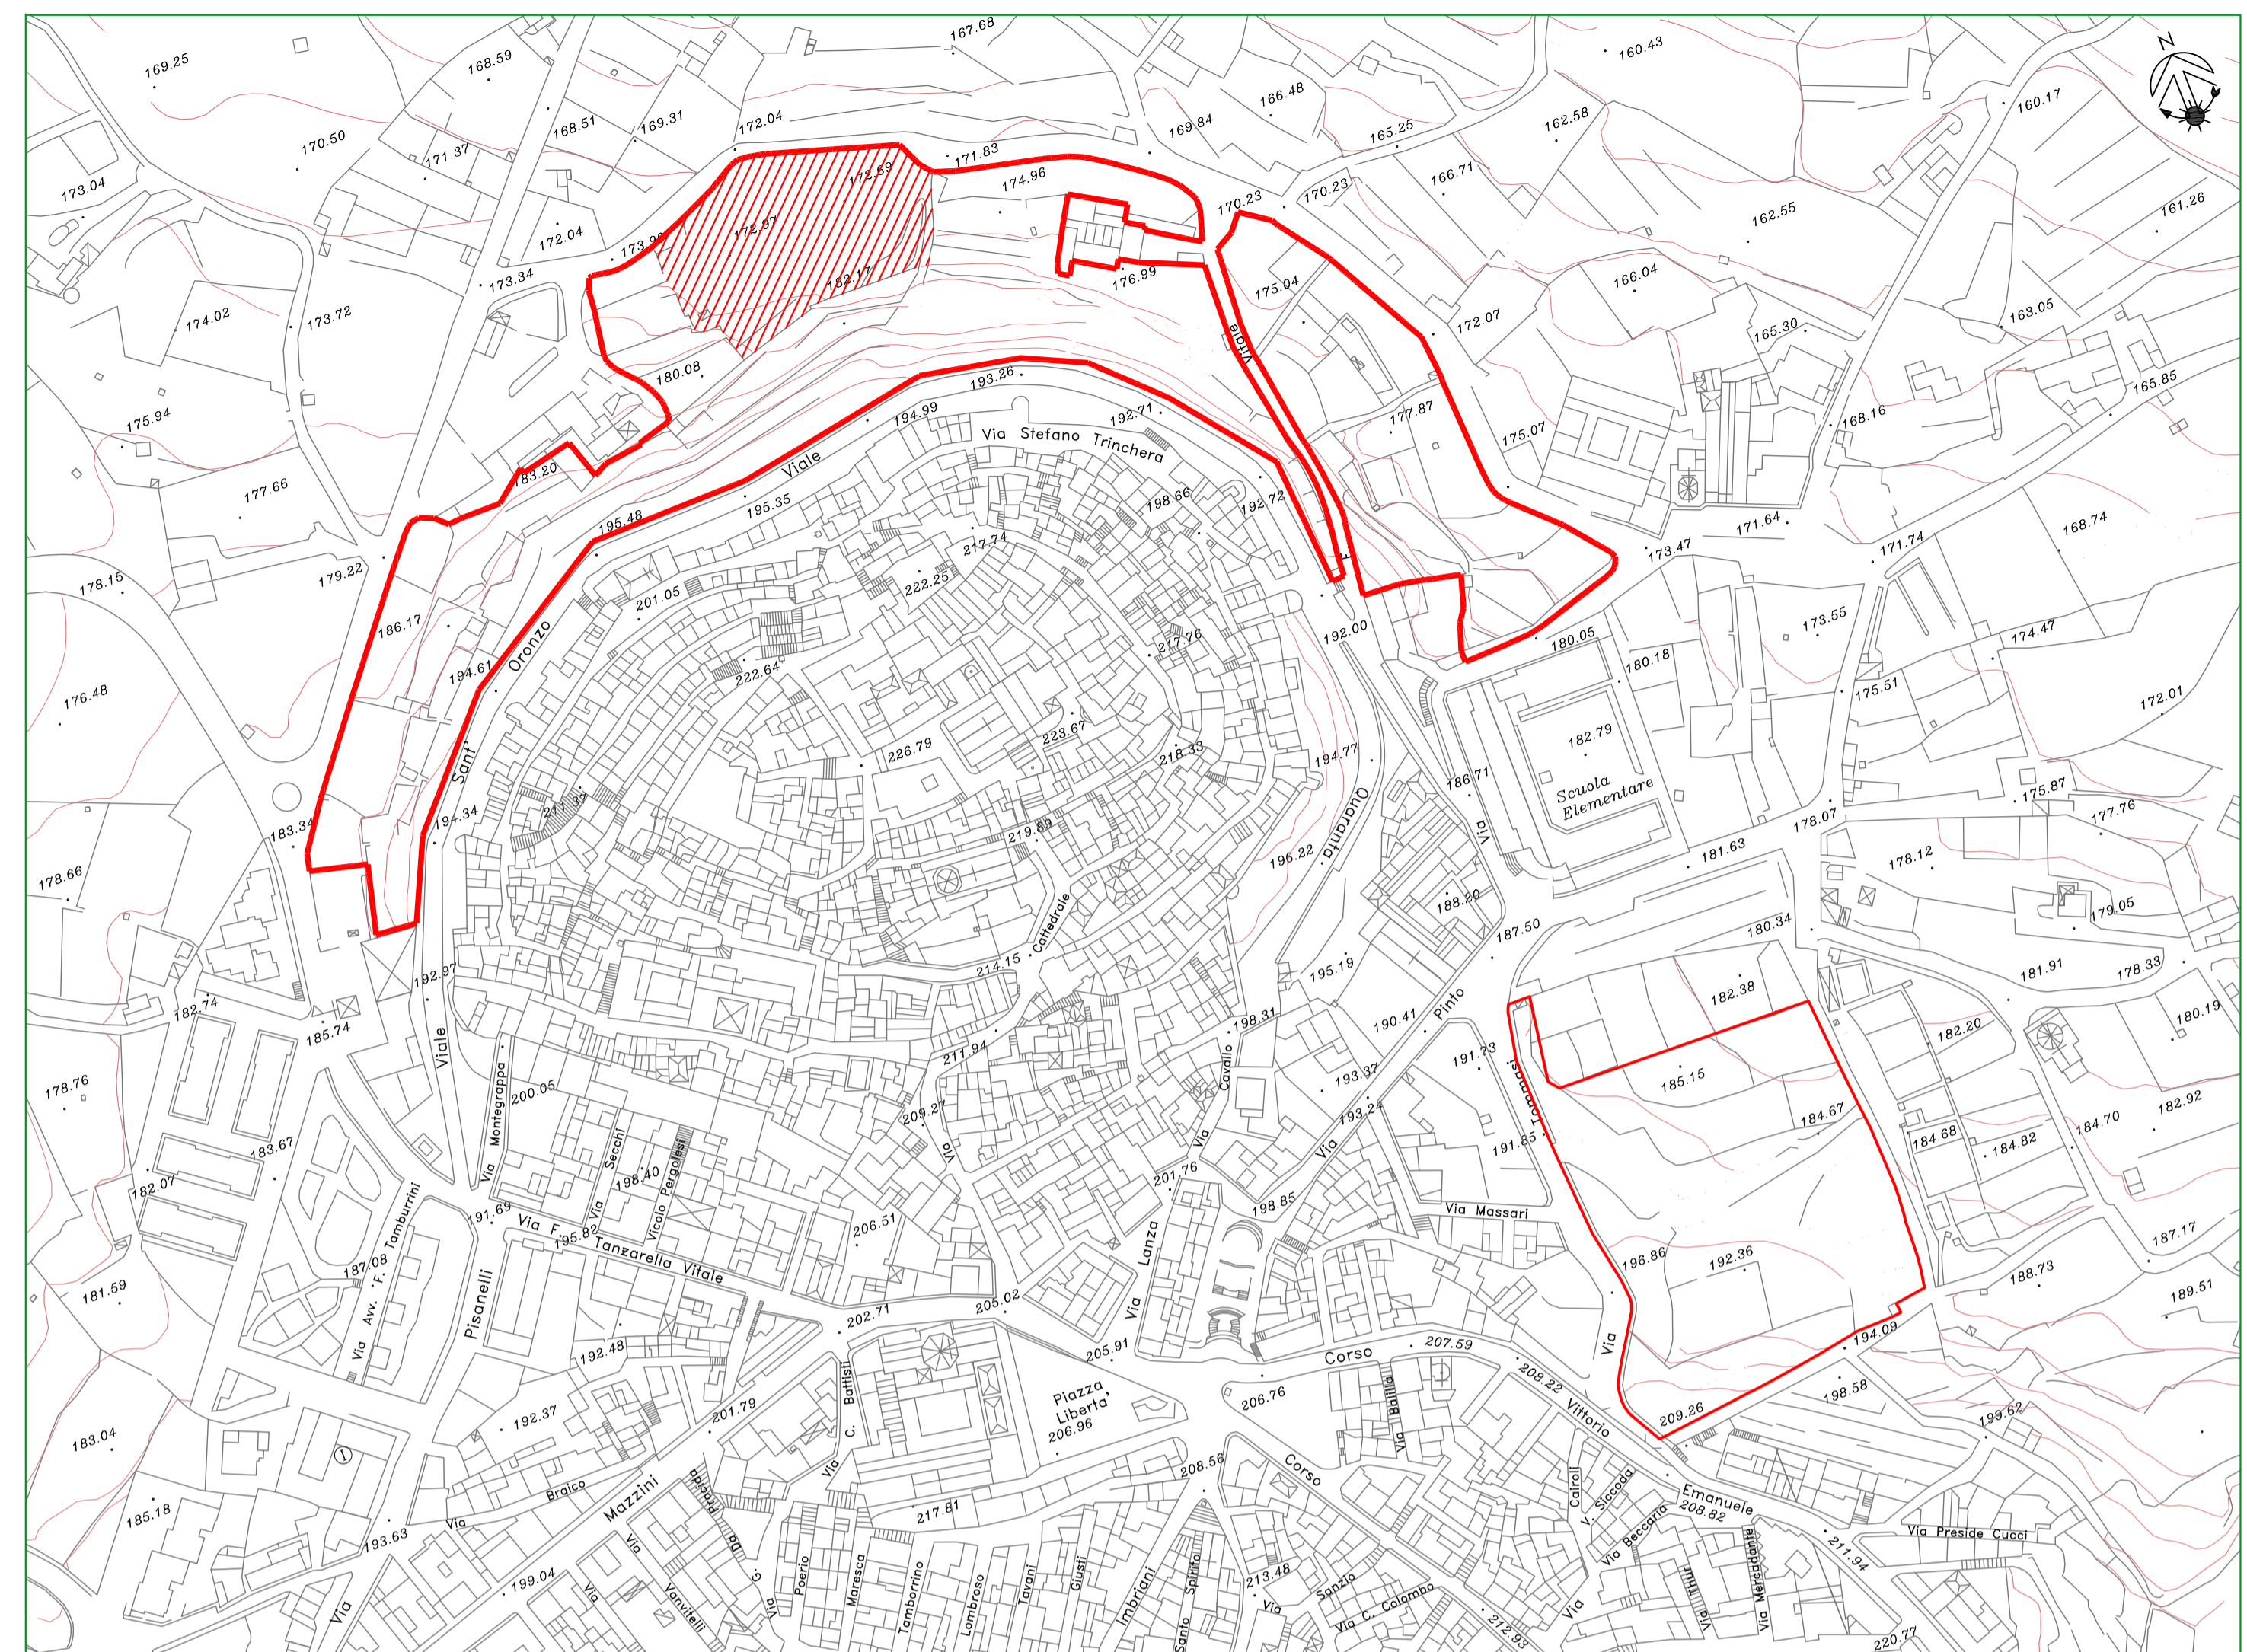

STRALCIO DEL RILIEVO AEROFOTOGRAMMETRICO - scala 1:2.000

LEGENDA

- Ubicazione degli interventi
- Area da riqualificare
- ZONA E1 - agricola e di riserva
- ZONA G1 - aree per servizi
- ZONA A1 - d'interesse ambientale
- ZONA B - di completamento

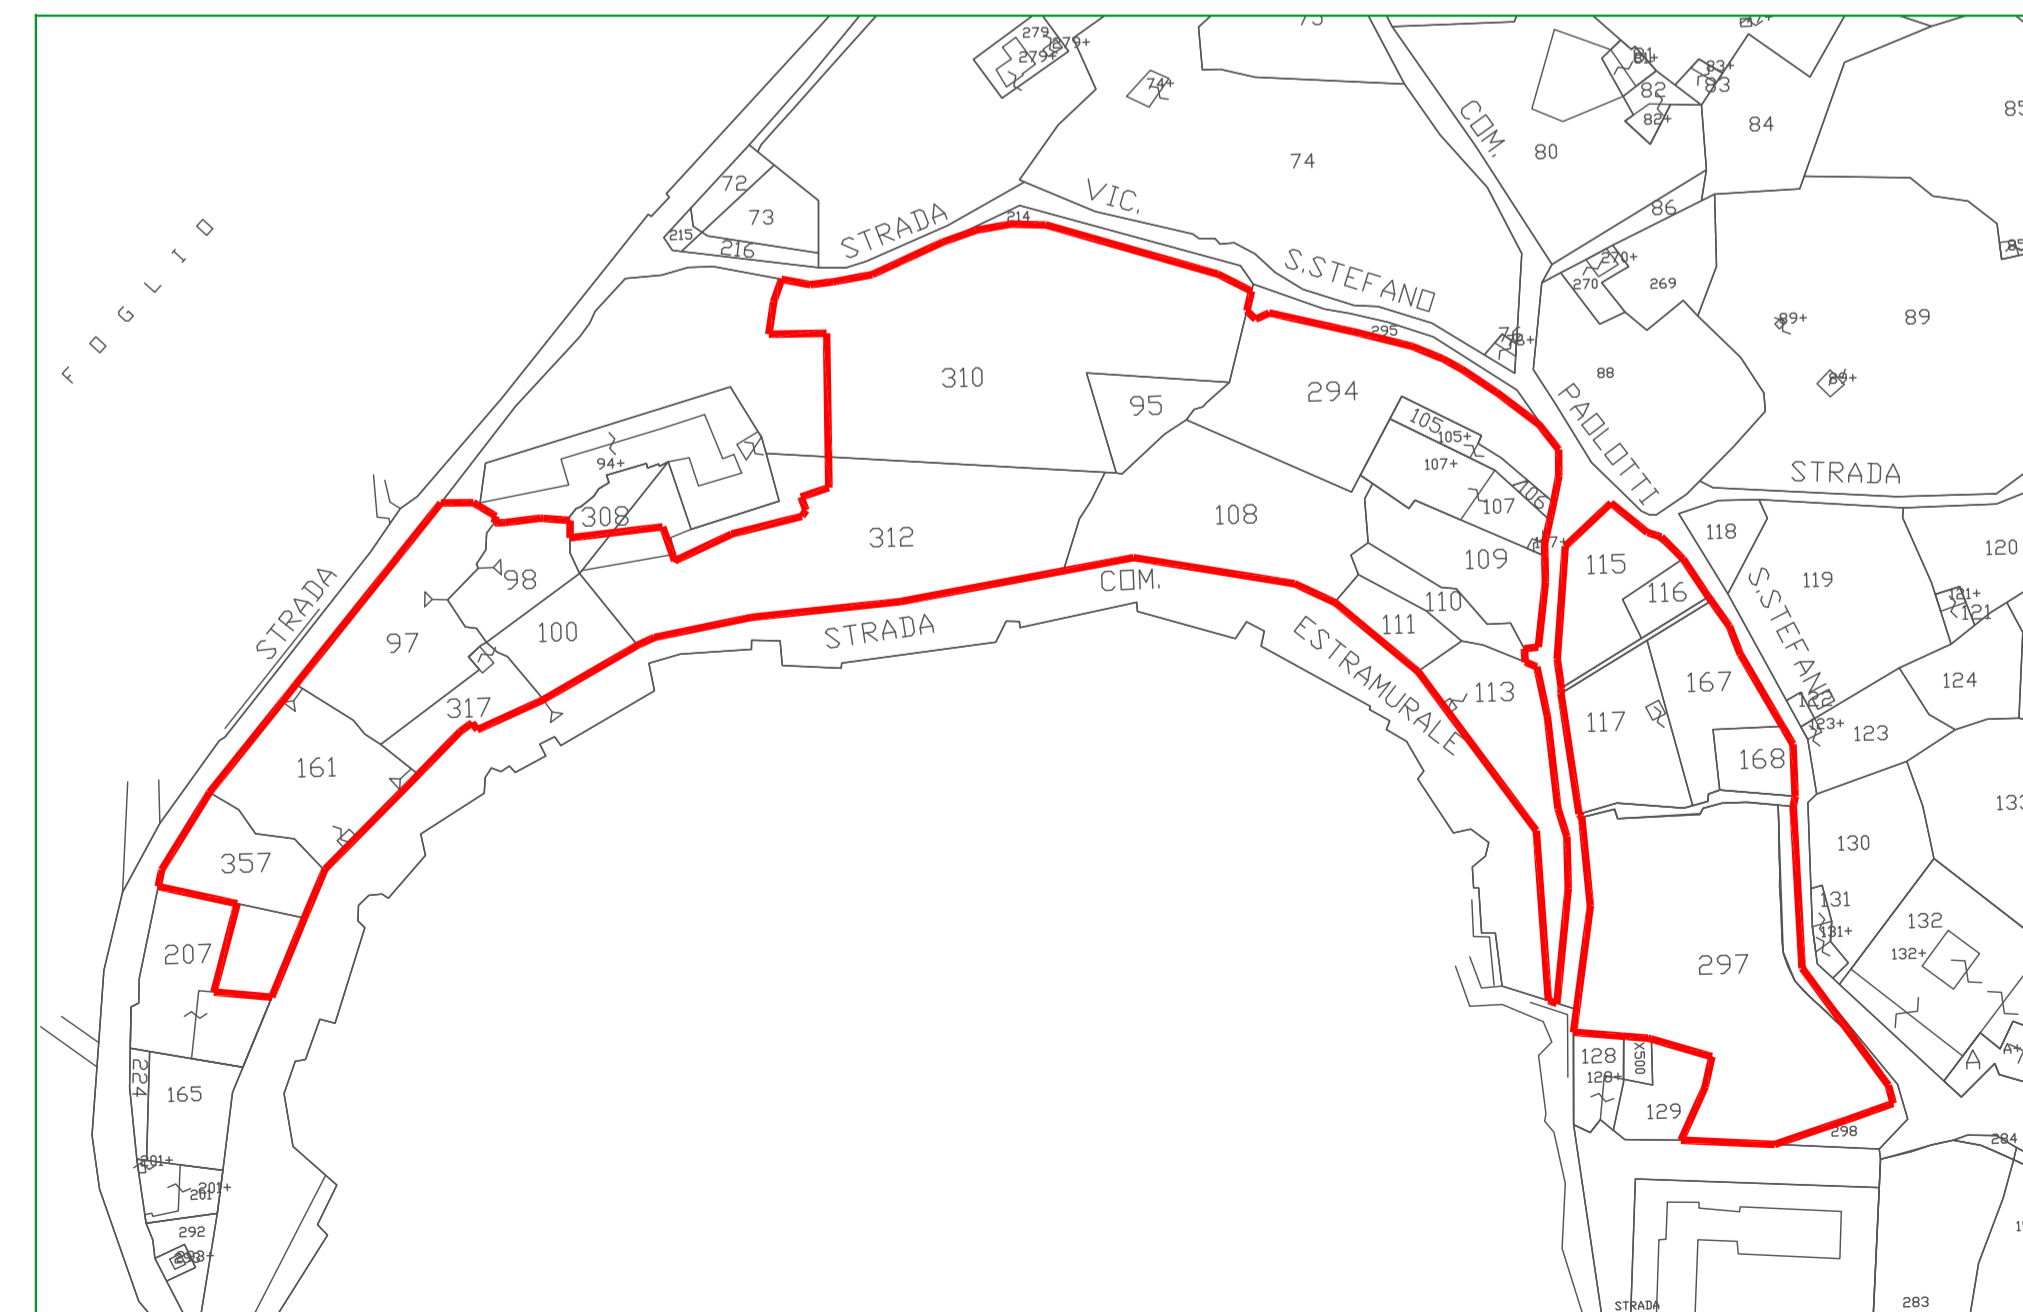

STRALCIO DELLA MAPPA CATASTALE, FOGLIO 90 - scala 1:2.000



STRALCIO DEL P.R.G. - scala 1:5.000



STRALCIO DELL'ORTOFOTO - scala 1:4.000