

COMUNE DI BITONTO
CENTRO ANTICO
PROGETTO PER IL RECUPERO
E LA RISTRUTTURAZIONE DI
PIAZZA CAVOUR


PROGETTISTI
ING. MICHELE CASTELLANETA
ING. VITO STALLONE




PLANIMETRIE 1:5000 - 1:500
FEBBRAIO 2010
TAV.1



STRALCIO P.R.G. - 1:5000

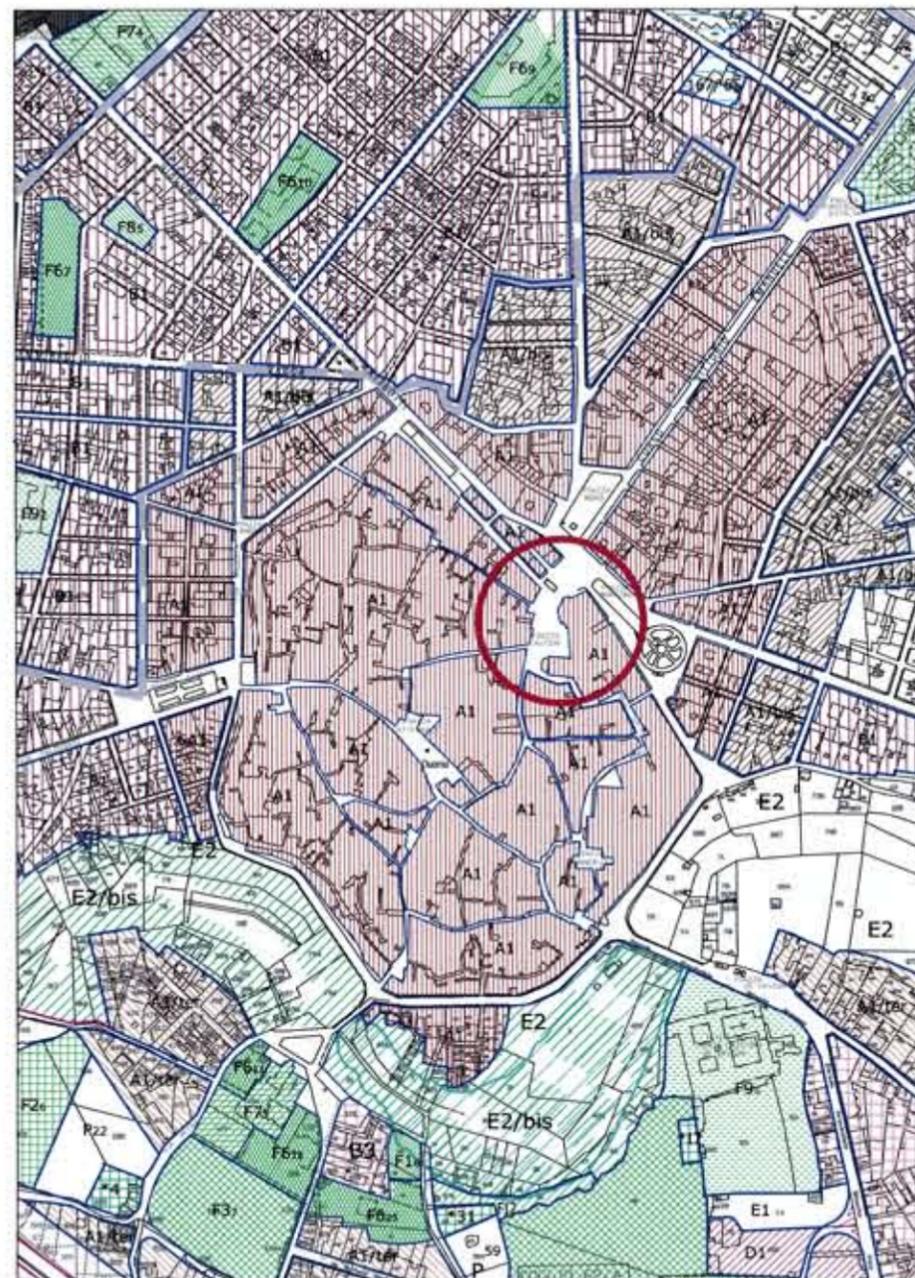

STRALCIO AEROFOTOGRAMMETRICO 1:500

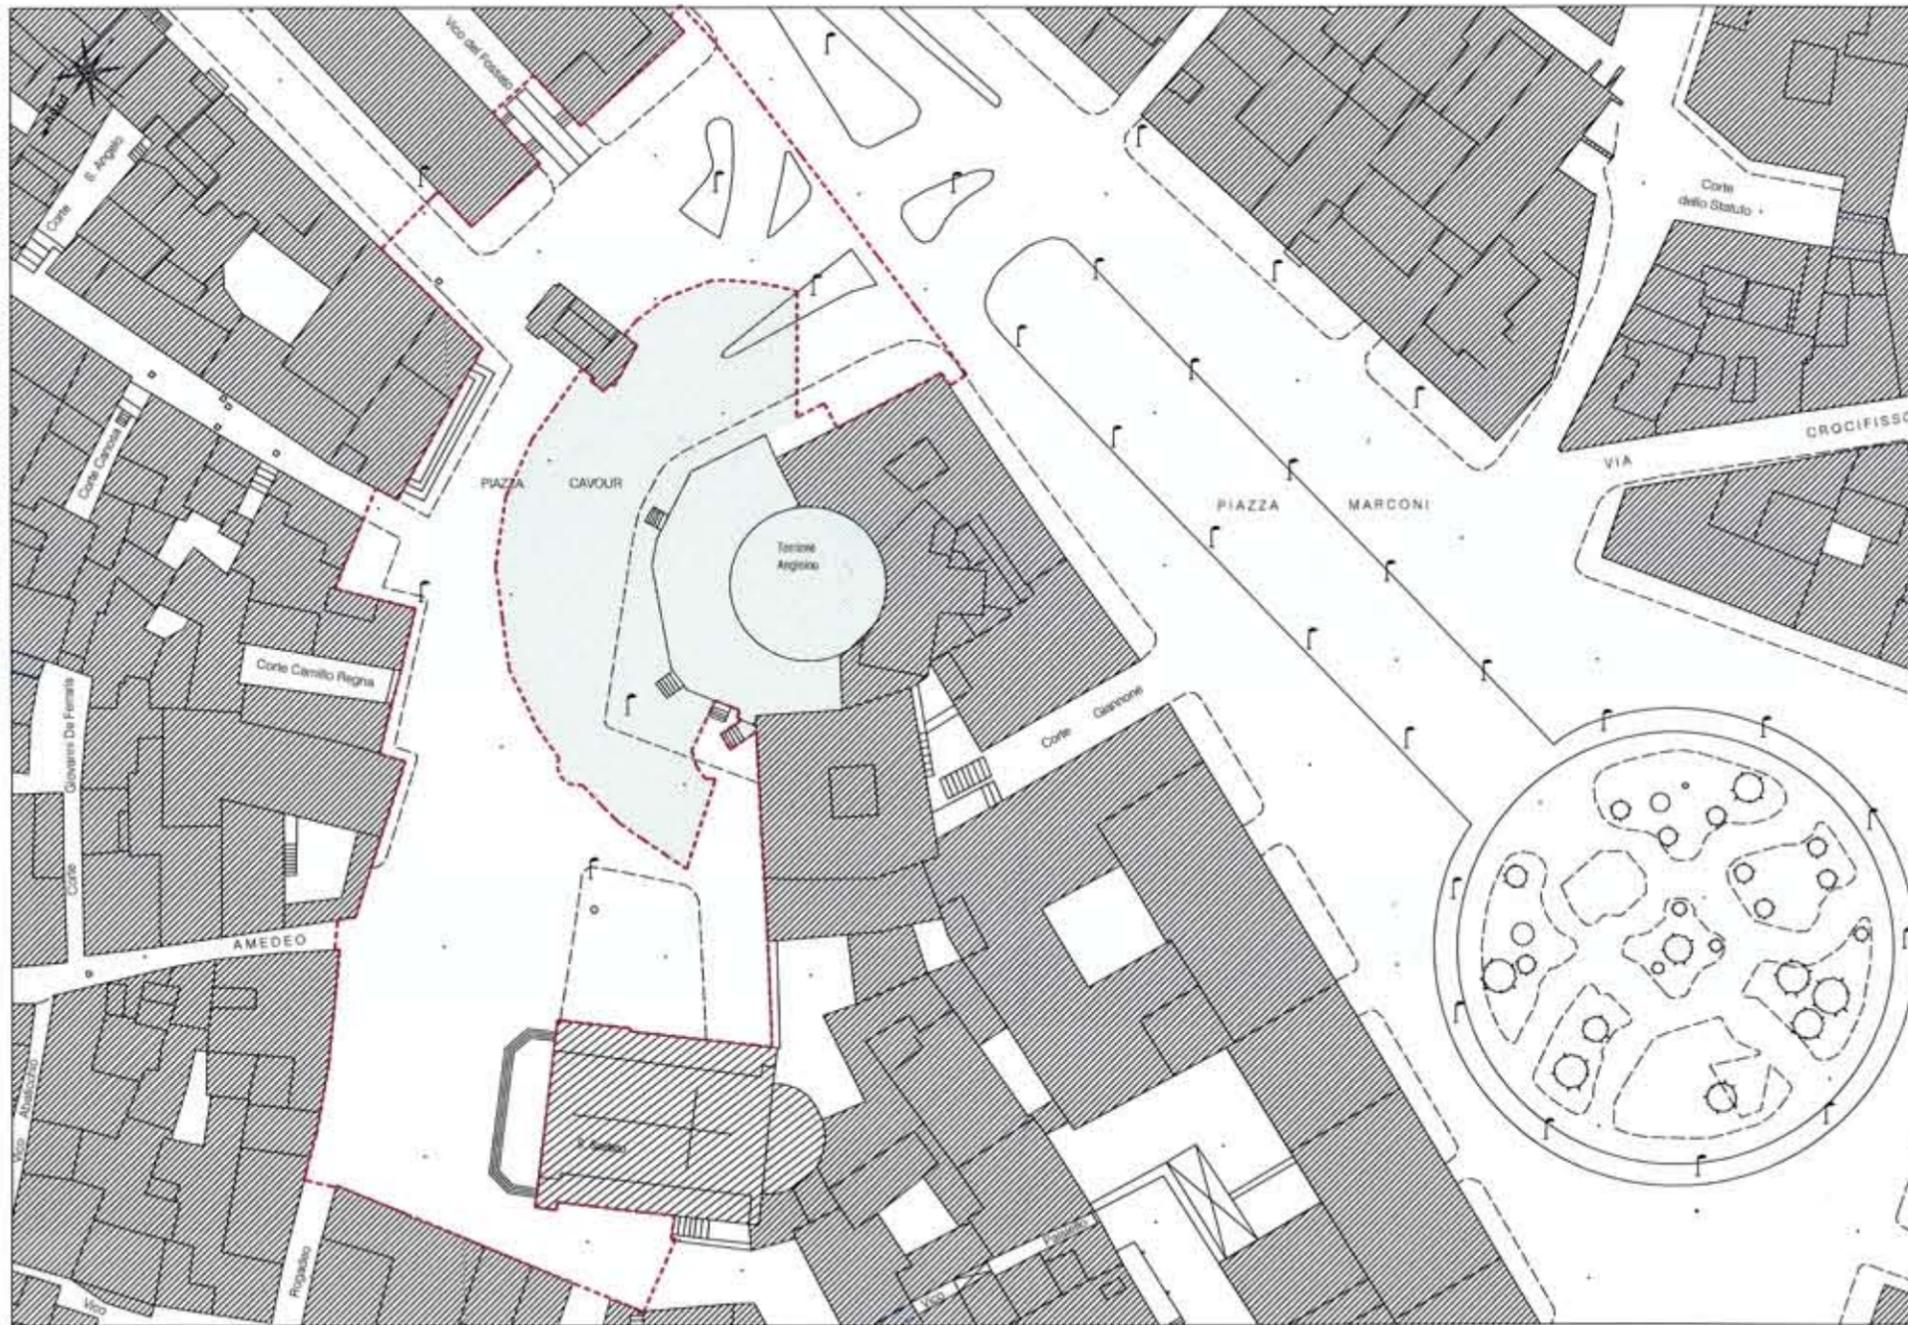

Area oggetto di altro intervento
 Limite area di intervento