



PIANTA COPERTURE - scala 1:200

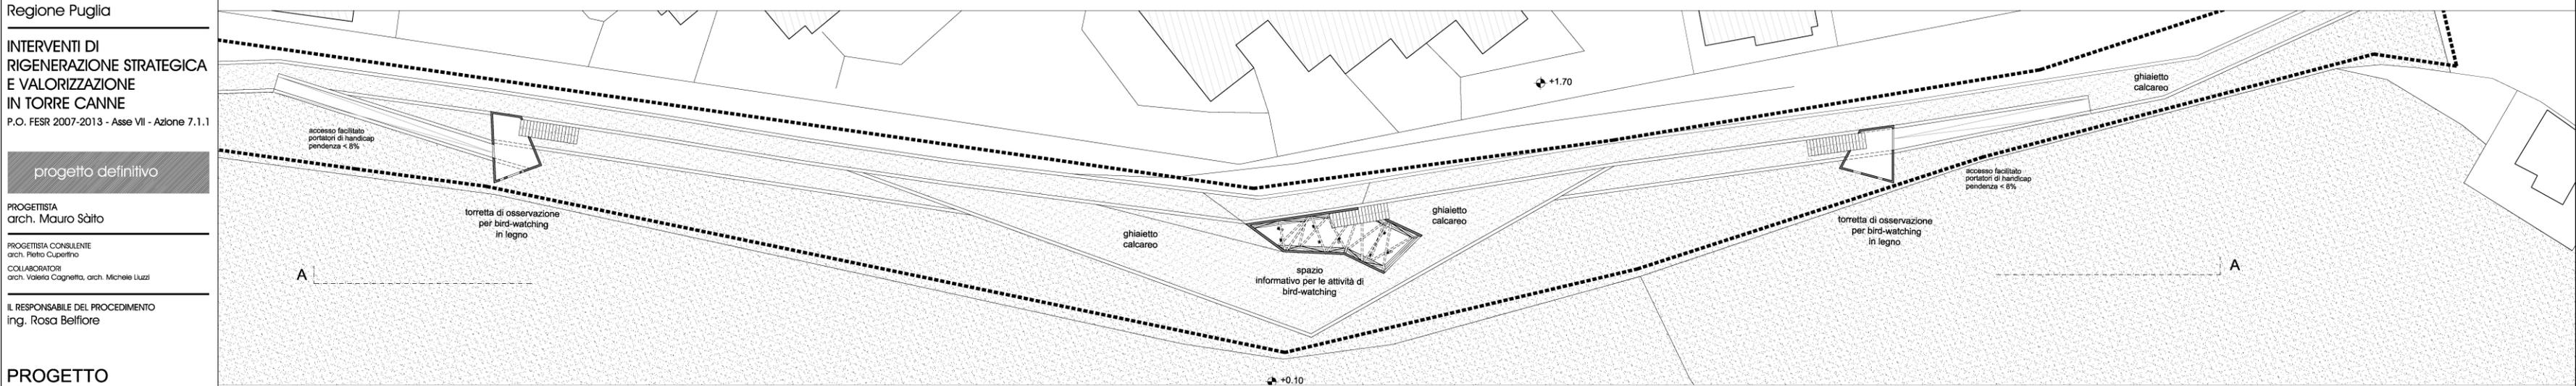

PIANTA PRIMO LIVELLO - scala 1:200

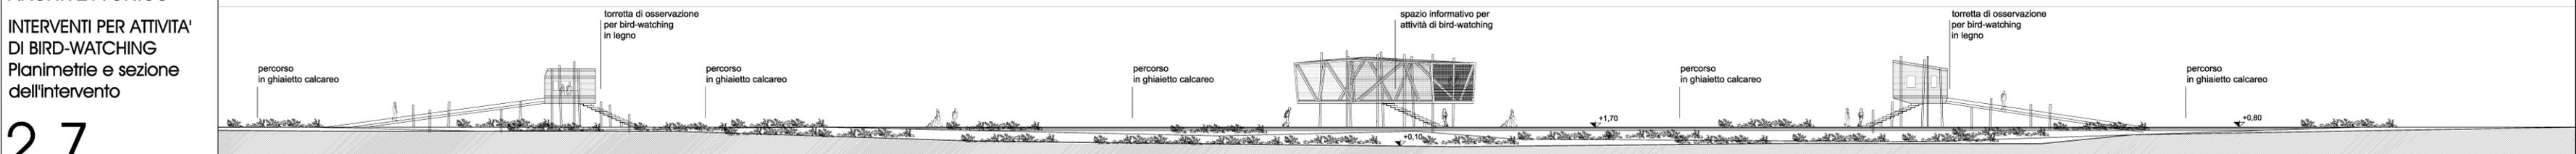

SEZIONE AA scala 1:200

Comune di Fasano  
Provincia di Brindisi  
Regione Puglia

INTERVENTI DI  
RIGENERAZIONE STRATEGICA  
E VALORIZZAZIONE  
IN TORRE CANNE  
P.O. FESR 2007-2013 - Asse VII - Azione 7.1.1

progetto definitivo

PROGETTISTA  
arch. Mauro Saito

PROGETTISTA CONSULENTE  
arch. Pietro Cupertino

COLLABORATORI  
arch. Valeria Cagnetta, arch. Michele Luizi

IL RESPONSABILE DEL PROCEDIMENTO  
ing. Rosa Belfiore

PROGETTO  
ARCHITETTONICO

INTERVENTI PER ATTIVITA'  
DI BIRD-WATCHING  
Planimetrie e sezione  
dell'intervento

2.7  
scala 1/200    archivio 1105    luglio 2011