LIMITE INTERVENTO

Comune di Fasano
Provincia di Brindisi
Regione Puglia

INTERVENTI DI RIGENERAZIONE STRATEGICA E VALORIZZAZIONE IN TORRE CANNE

P.O. FESR 2007-2013 - Asse VII - Azione 7.1.1

progetto definitivo

PROGETTISTA
arch. Mauro Sàito

PROGETTISTA CONSULENTE
arch. Pietro Cupertino

COLLABORATORI
arch. Valeria Cagnetta, arch. Michele Liuzzi

IL RESPONSABILE DEL PROCEDIMENTO
ing. Rosa Belfiore

PROGETTO ARCHITETTONICO

URBAN CENTER
Planimetria e sezioni dell'intervento

2.8

scala 1/200 archivio 1105 luglio 2011

PIANTA COPERTURE - scala 1:200

PIANTA PIANO TERRA - scala 1:200

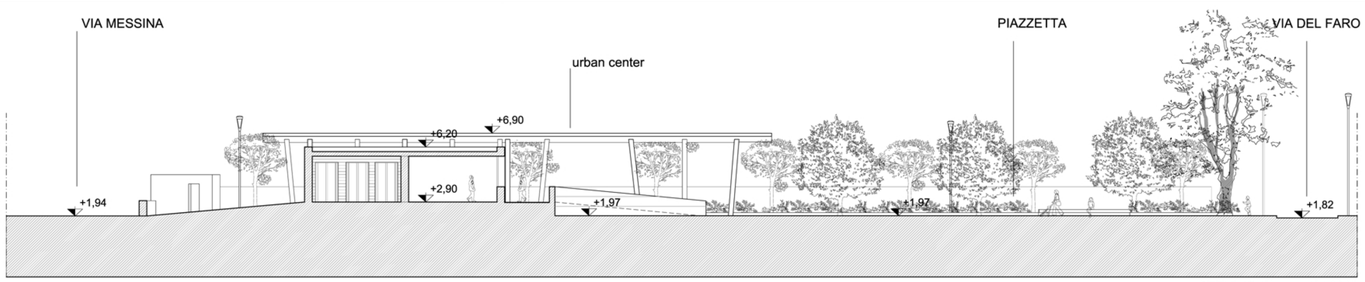

SEZIONE AA - scala1:200

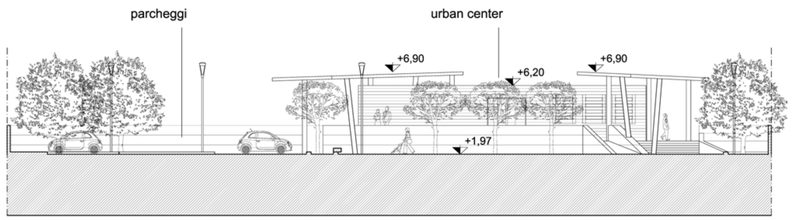

SEZIONE BB - scala 1:200