

..... LIMITE INTERVENTO

Comune di Fasano  
Provincia di Brindisi  
Regione Puglia

INTERVENTI DI  
RIGENERAZIONE STRATEGICA  
E VALORIZZAZIONE  
IN TORRE CANNE  
P.O. FESR 2007-2013 - Asse VII - Azione 7.1.1

progetto definitivo

PROGETTISTA  
arch. Mauro Saito

PROGETTISTA CONSULENTE  
arch. Pietro Cupertino

COLLABORATORI  
arch. Valeria Cognetta, arch. Michele Luzi

IL RESPONSABILE DEL PROCEDIMENTO  
ing. Rosa Belfiore

PROGETTO  
ARCHITETTONICO


AREA MERCATALE E  
PARCHEGGIO  
Planimetria e sezioni  
dell'intervento

2.9


scala 1/200 archivio 1105 luglio 2011



PIANTA - scala 1:200

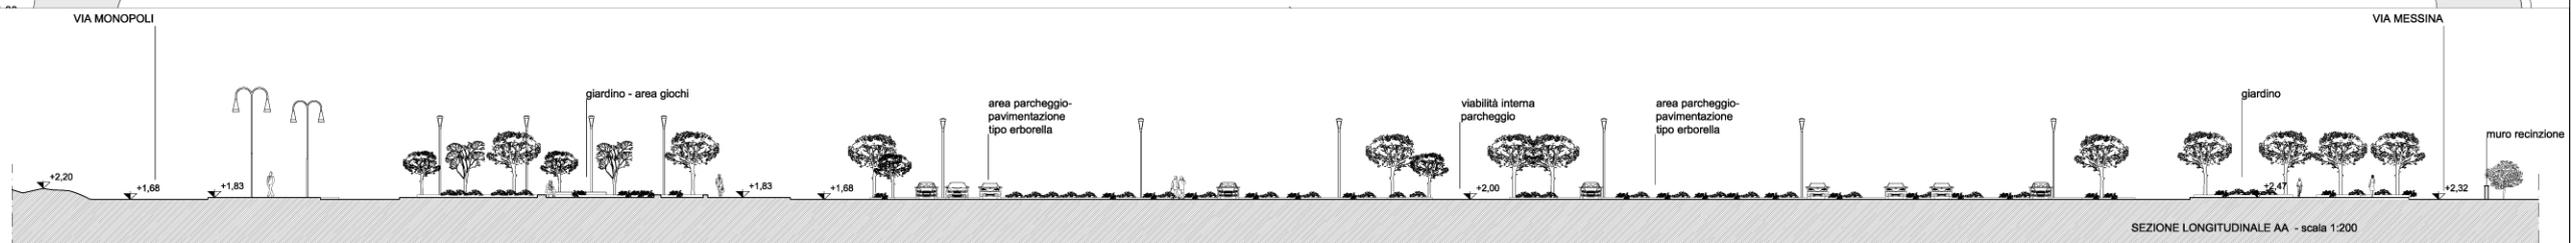

SEZIONE LONGITUDINALE AA - scala 1:200

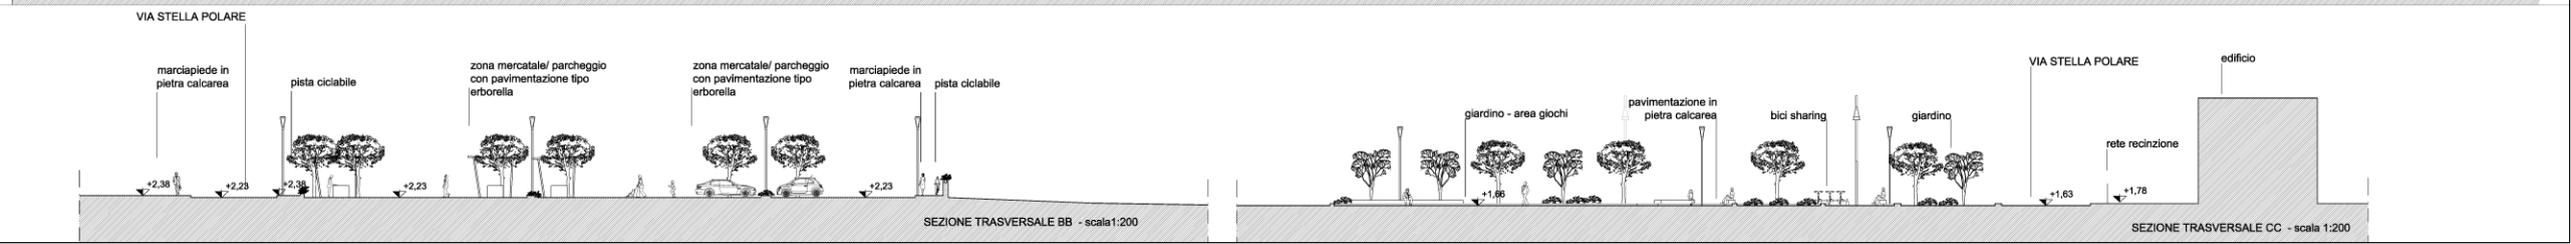

SEZIONE TRASVERSALE BB - scala 1:200

SEZIONE TRASVERSALE CC - scala 1:200