COMUNE DI MONOPOLI

Area Organizzativa Tecnica III
Lavori Pubblici e Manutenzione

Cinema Teatro Radar - Monopoli

Conservatorio di Musica Nino Rota - Monopoli

RECUPERO, RIFUNZIONALIZZAZIONE ED ADEGUAMENTO ALLE NORME DI SICUREZZA DEL CINEMA TEATRO RADAR ED ALBERGO SAVOIA E RELATIVA NORMALIZZAZIONE DEGLI IMPIANTI

PROGETTO DEFINITIVO

TAV. A.2

PROGETTO ARCHITETTONICO

Pianta Piano Terra

Progettisti

Funzionario Direttivo Tecnico dell'A.O.III Lavori Pubblici

Ing. Angela PINTO

Responsabile unico del procedimento

Ing. Pompeo COLACICCO

Assistenza tecnica alla Progettazione

CONSORZIO UNING
Via Tridente, 22 - 70125 BARI

Società designata
Gestione Organizzazione Aziendale s.r.l.

Gestione Appalti Managementi s.r.l.
Società di Ingegneria
Via Melo, 75 - 70125 BARI

Ing. Onofrio SARDONE

Arch. Lorenzo PIETROPAOLO

Arch. Luca SALLUSTIO

Data 04/07/2011
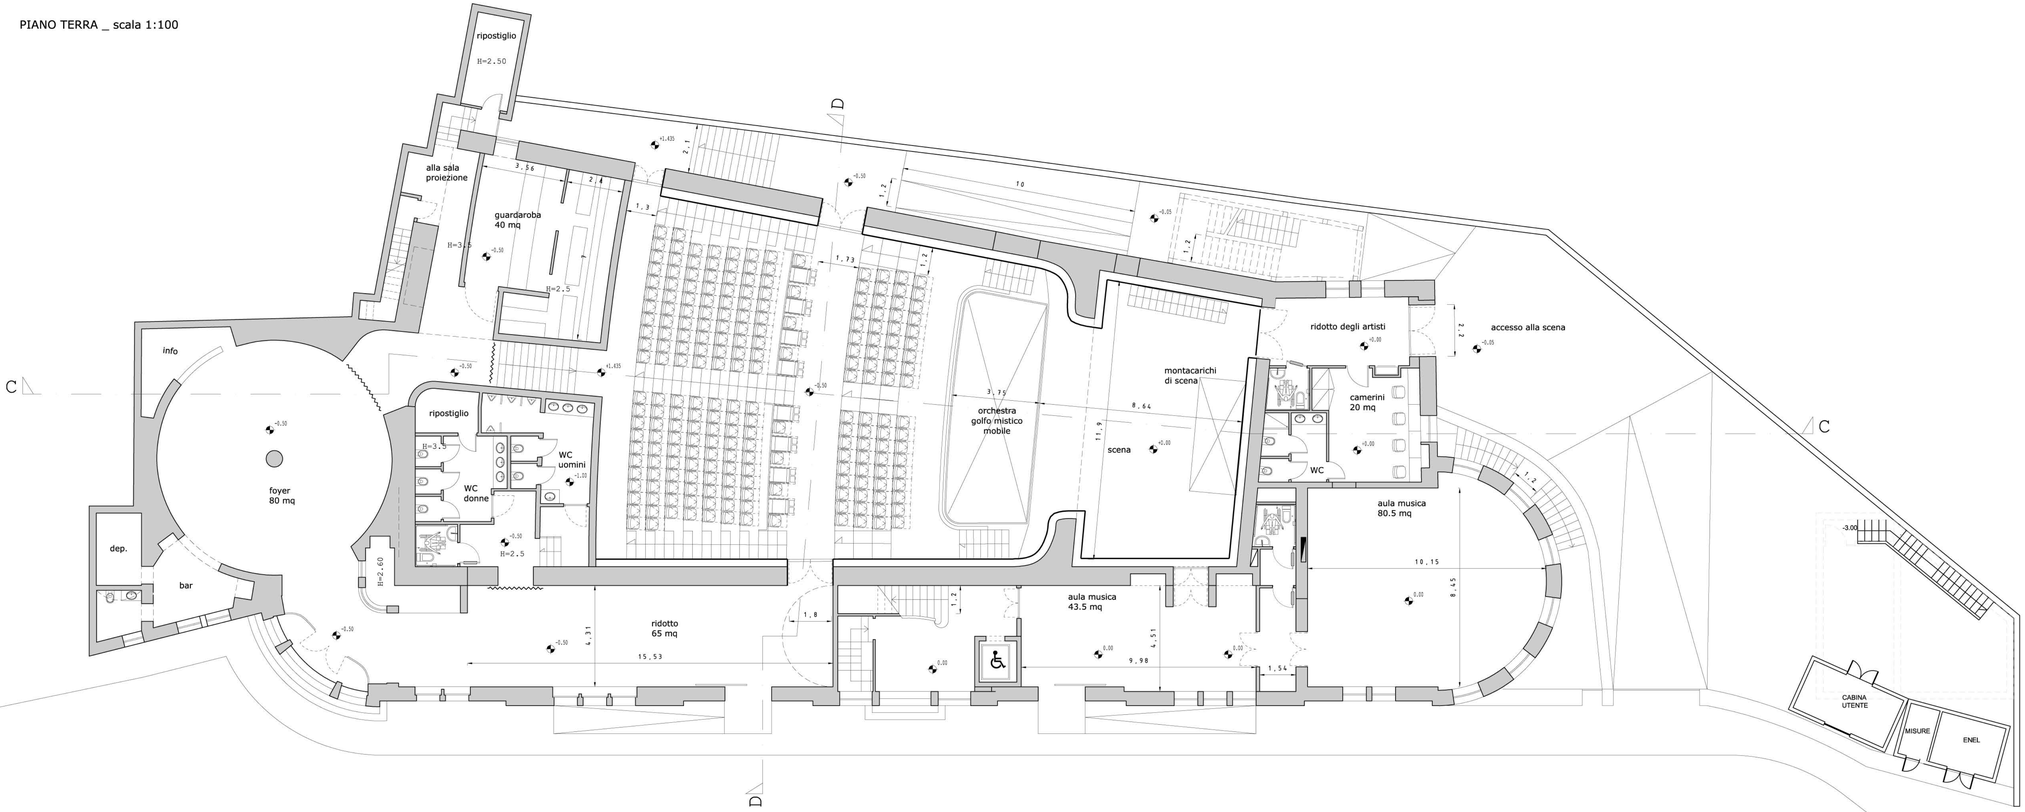
PIANO TERRA _ scala 1:100