


LEGENDA

--- AREA D'INTERVENTO

▨ AREA D'INTERVENTO

--- LIMITE AREA DEMANIALE

--- LIMITE A 30 M DALL'AREA DEMANIALE

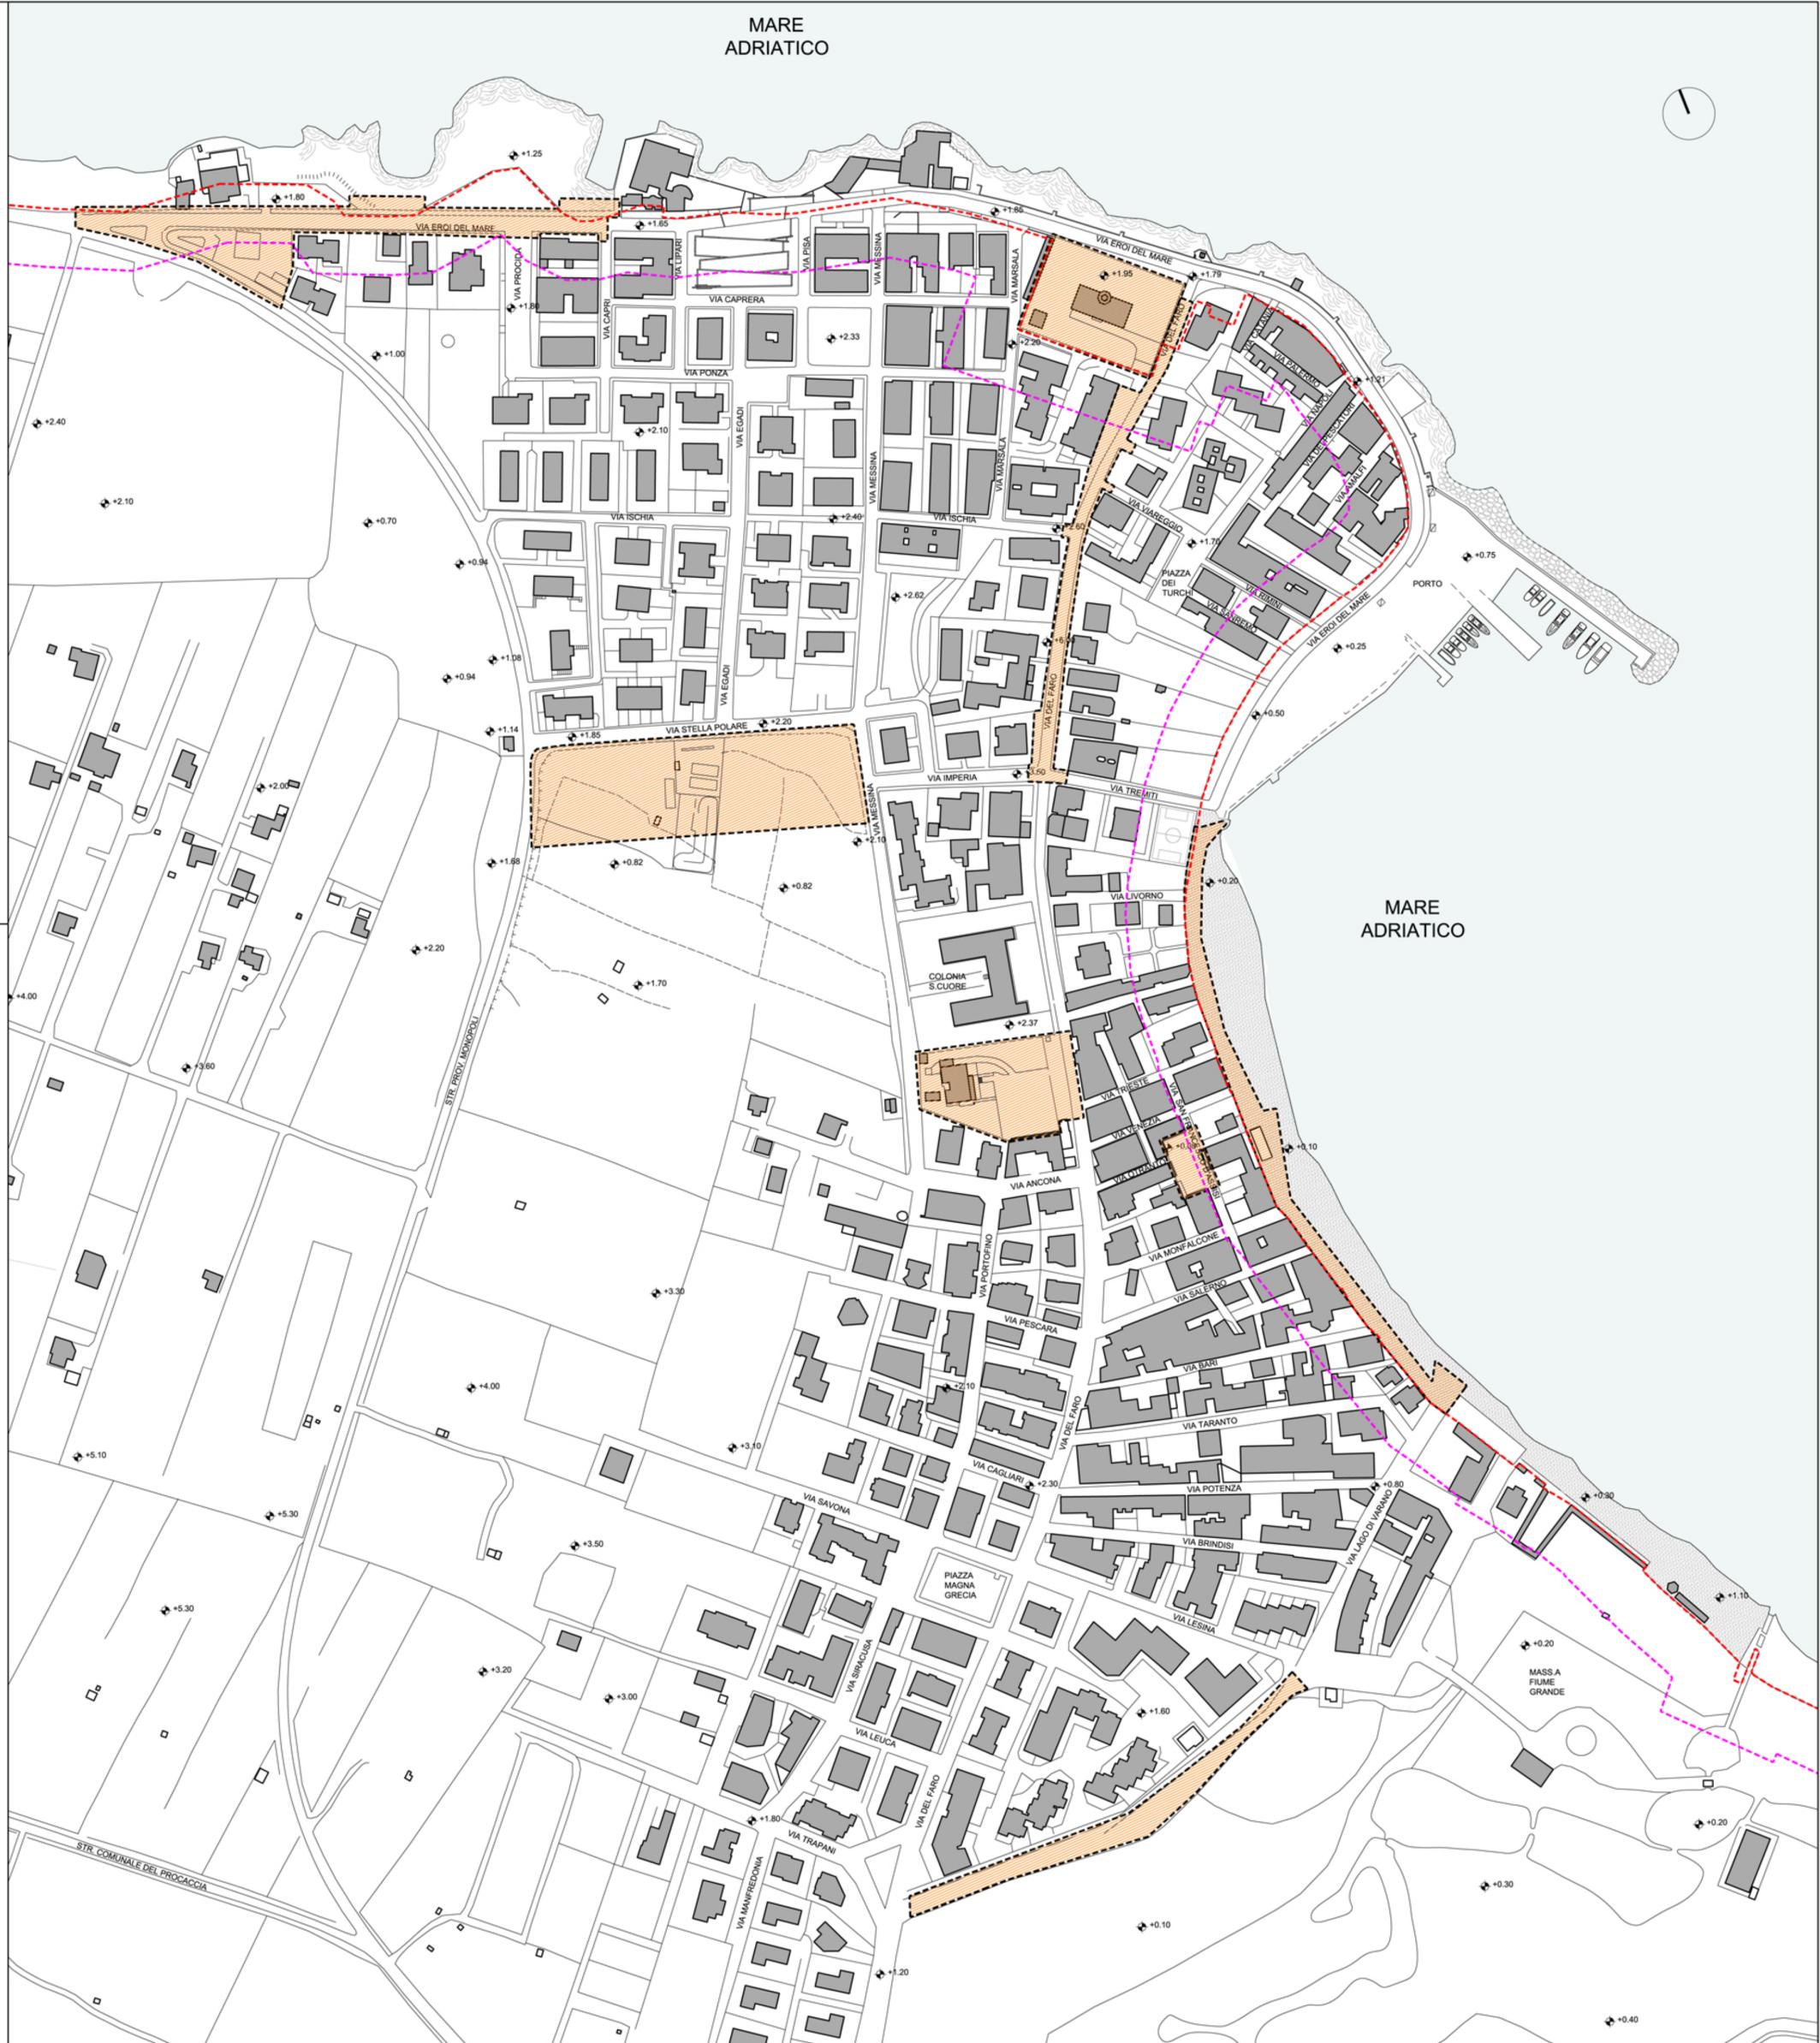

Comune di Fasano
Provincia di Brindisi
Regione Puglia

INTERVENTI DI
RIGENERAZIONE STRATEGICA
E VALORIZZAZIONE
IN TORRE CANNE
P.O. FESR 2007-2013 - Asse VII - Azione 7.1.1

progetto definitivo

PROGETTISTA
arch. Mauro Saito

PROGETTISTA CONSULENTE
arch. Pietro Cupertino

COLLABORATORI
arch. Valeria Cagnetta, arch. Michele Liuzzi

IL RESPONSABILE DEL PROCEDIMENTO
ing. Rosa Belfiore

RILIEVO
STATO ATTUALE
INQUADRAMENTO
DELLE AREE
D'INTERVENTO

1.1