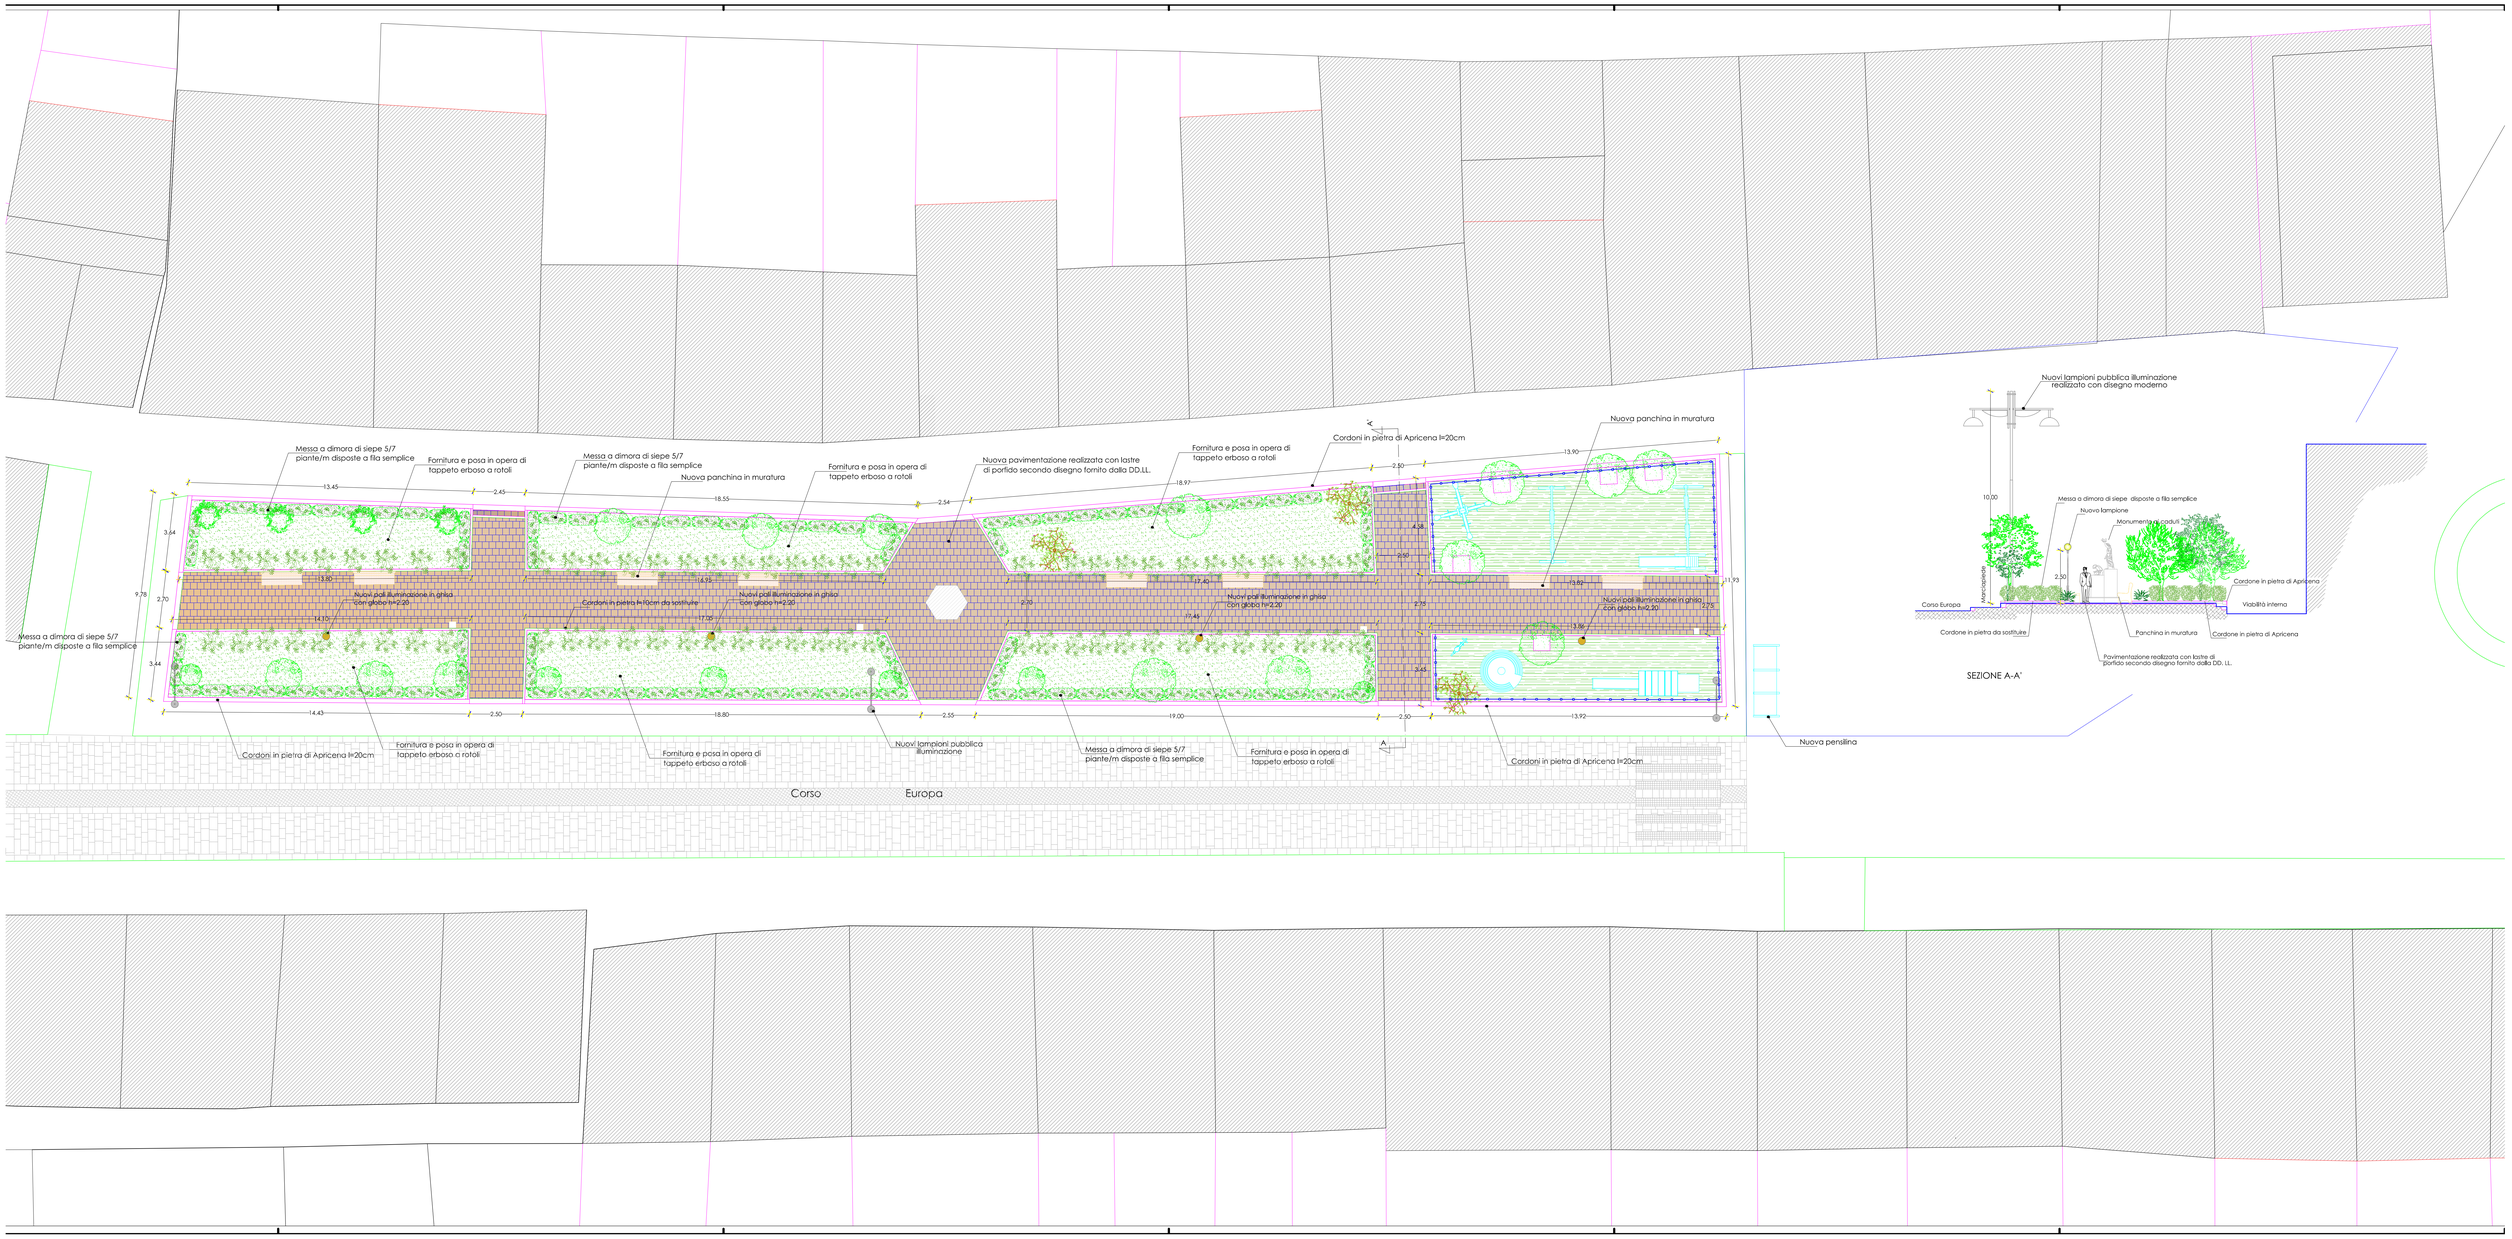
Messa a dimora di siepe 5/7 piante/m disposte a fila semplice
Fornitura e posa in opera di tappeto erboso a rotoli
Nuova panchina in muratura
Nuova pavimentazione realizzata con lastre di porfido secondo disegno fornito dalla DD.LL.
Cordoni in pietra di Apricena l=20cm
Nuovi pali illuminazione in ghisa con globo h=2.20
Cordoni in pietra h=10cm da sostituire
Nuovi lampioni pubblica illuminazione
Corso Europa
Nuovi lampioni pubblica illuminazione realizzato con disegno moderno
Messa a dimora di siepe disposte a fila semplice
Nuovo lampione
Monumento in ricordo
Cordone in pietra di Apricena
Viabilità interna
Cordone in pietra da sostituire
Panchina in muratura
Pavimentazione realizzata con lastre di porfido secondo disegno fornito dalla DD. LL.
SEZIONE A-A'
Nuova pensilina