


..... LIMITE INTERVENTO

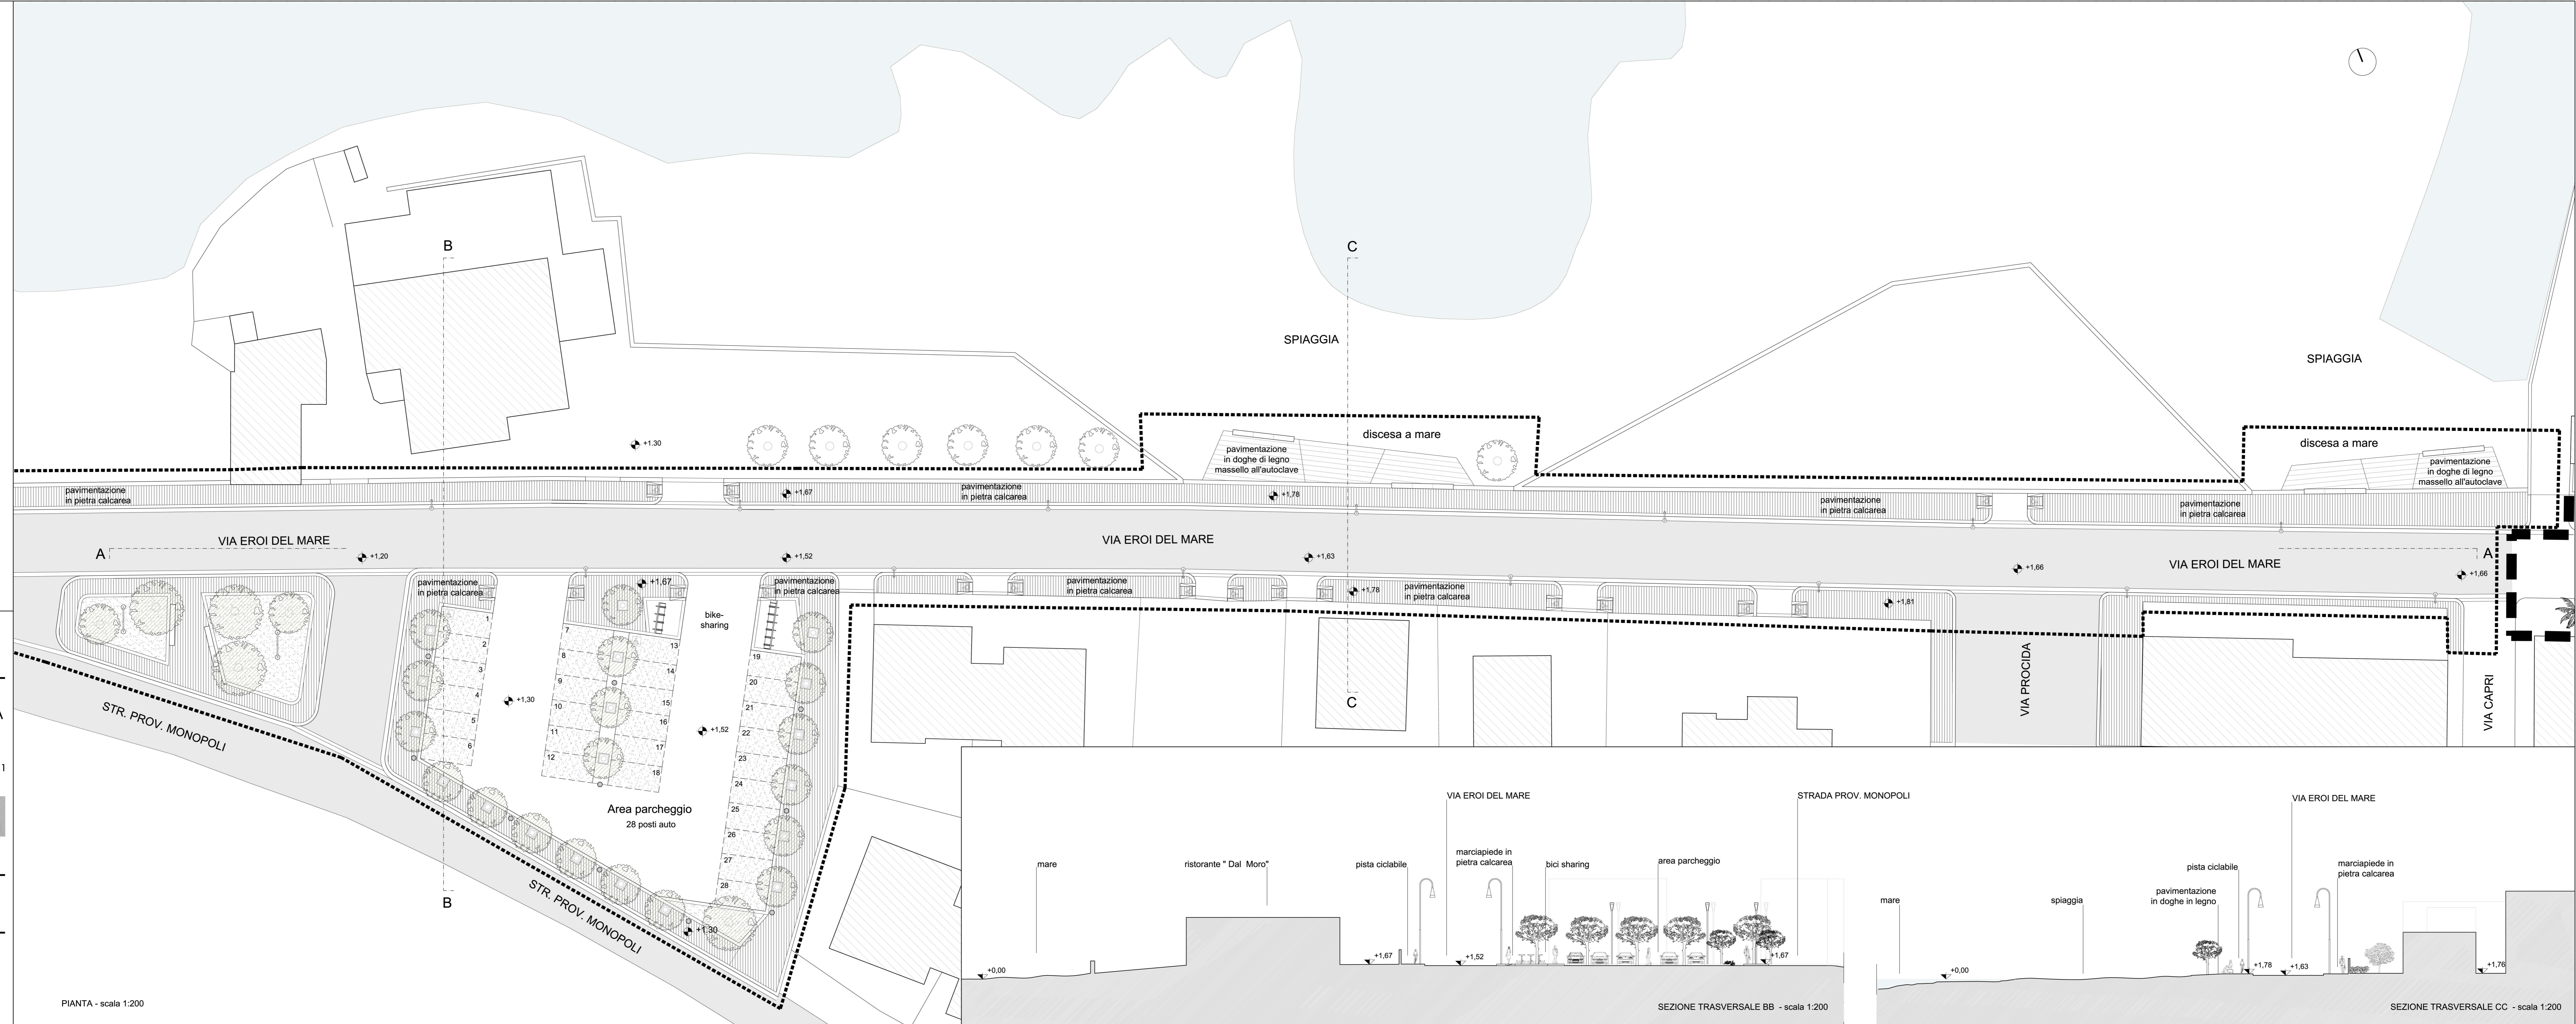

**PROGETTO ARCHITETTONICO**  
**LUNGOMARE VIA EROI DEL MARE**  
(tratto via Capri - strada prov. Monopoli)  
Planimetria e sezioni dell'intervento

**2.2**

scala 1/200 archivio 1105 luglio 2011

SEZIONE LONGITUDINALE AA - scala 1:200